


# PIĘTRO 1

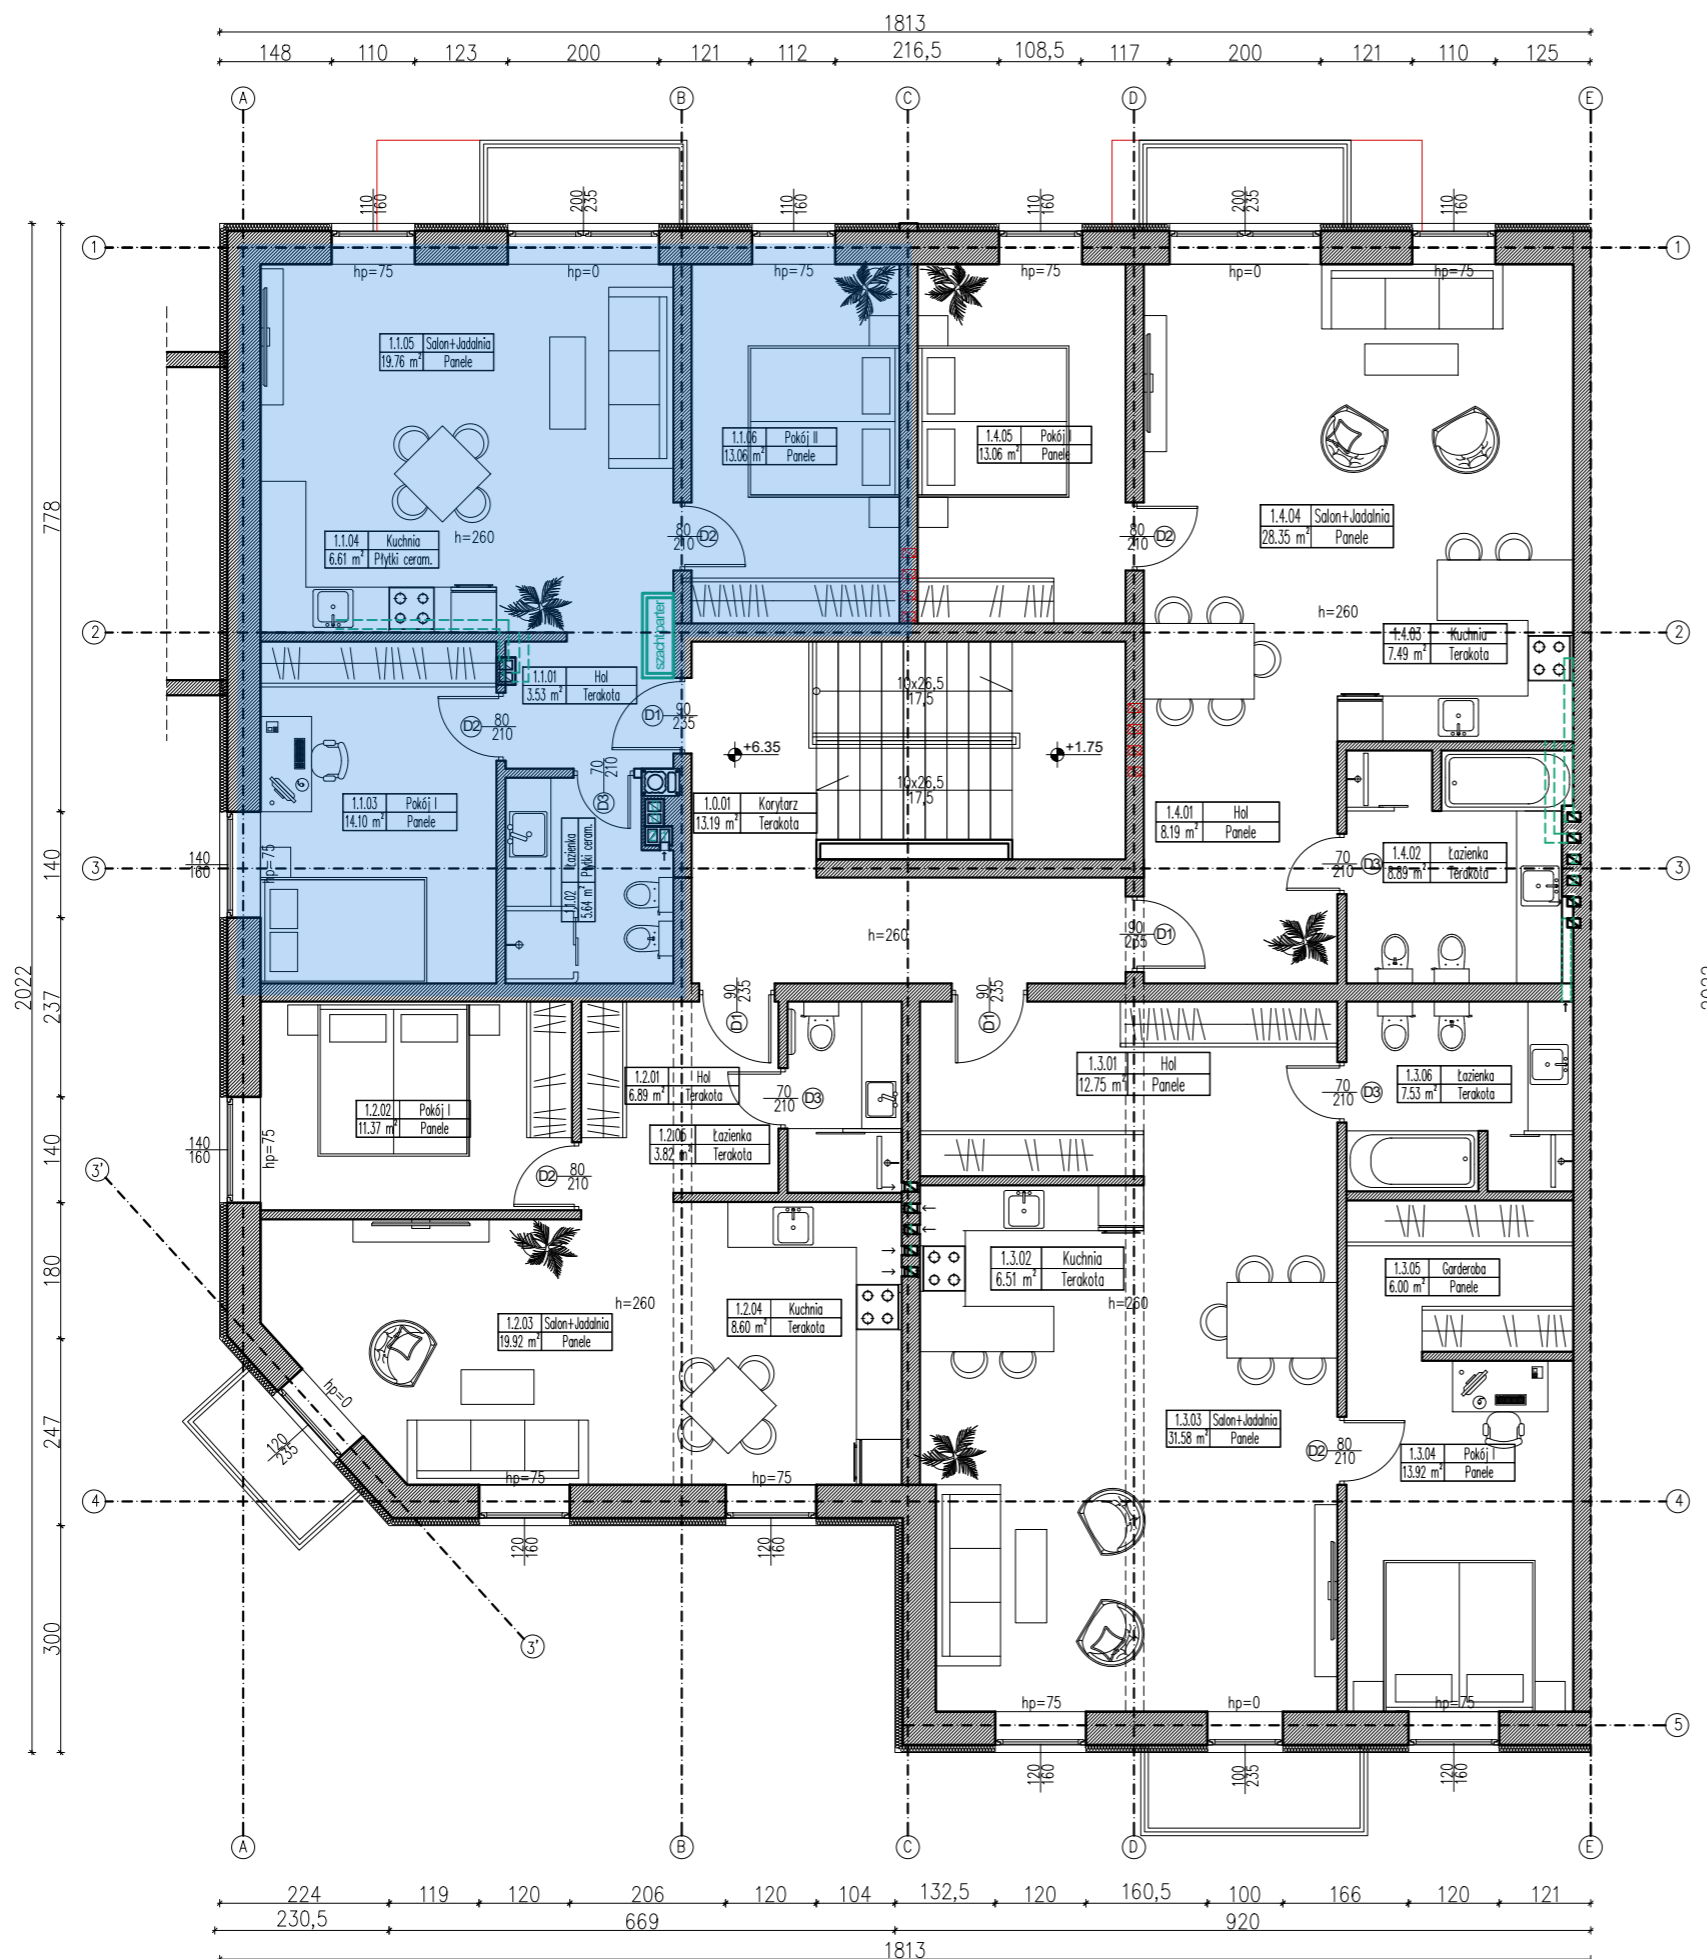

Zestawienie pomieszczeń piętra 11-12/M1			
Nr pom.	Nazwa pomieszczenia	Posadzka	Powierzchnia podłogi
[-]	[-]	[-]	[m <sup>2</sup> ]
1.1.01	hol	Terakota	3,53
1.1.02	łazienka	plytki ceram.	5,64
1.1.03	pokój I	panele	14,10
1.1.04	Kuchnia	plytki ceram.	6,61
1.1.05	salon	panele	19,76
1.1.06	pokój II	panele	13,06
	<b>SUMA</b>		<b>62,70</b>

Zestawienie pomieszczeń piętra 11-12/M2			
Nr pom.	Nazwa pomieszczenia	Posadzka	Powierzchnia podłogi
[-]	[-]	[-]	[m <sup>2</sup> ]
1.2.01	hol	Terakota	6,89
1.2.02	pokój I	panele	11,37
1.2.03	salon + jadalnia	panele	19,92
1.2.04	Kuchnia	Terakota	8,60
1.2.05	łazienka	terakota	3,82
	<b>SUMA</b>		<b>50,60</b>

Zestawienie pomieszczeń piętra 11-12/M3			
Nr pom.	Nazwa pomieszczenia	Posadzka	Powierzchnia podłogi
[-]	[-]	[-]	[m <sup>2</sup> ]
1.3.01	hol	Terakota	12,75
1.3.02	kuchnia	plytki ceram.	6,51
1.3.03	salon + jadalnia	panele	31,58
1.3.04	pokój I	plytki ceram.	13,92
1.3.05	garderoba	panele	6,00
1.3.06	łazienka	panele	7,53
	<b>SUMA</b>		<b>78,29</b>

Zestawienie pomieszczeń piętra 11-12/M4			
Nr pom.	Nazwa pomieszczenia	Posadzka	Powierzchnia podłogi
[-]	[-]	[-]	[m <sup>2</sup> ]
1.4.01	hol	panele	8,19
1.4.02	łazienka	Terakota	8,89
1.4.03	kuchnia	Terakota	7,49
1.4.04	salon + jadalnia	panele	28,35
1.4.05	pokój I	panele	13,06
	<b>SUMA</b>		<b>65,98</b>

Zestawienie pomieszczeń piętra - powierzchnie wspólne			
Nr pom.	Nazwa pomieszczenia	Posadzka	Powierzchnia podłogi
[-]	[-]	[-]	[m <sup>2</sup> ]
0.0.01	korytarz	Terakota	13,19
	<b>SUMA</b>		<b>13,19</b>