


# PARTER

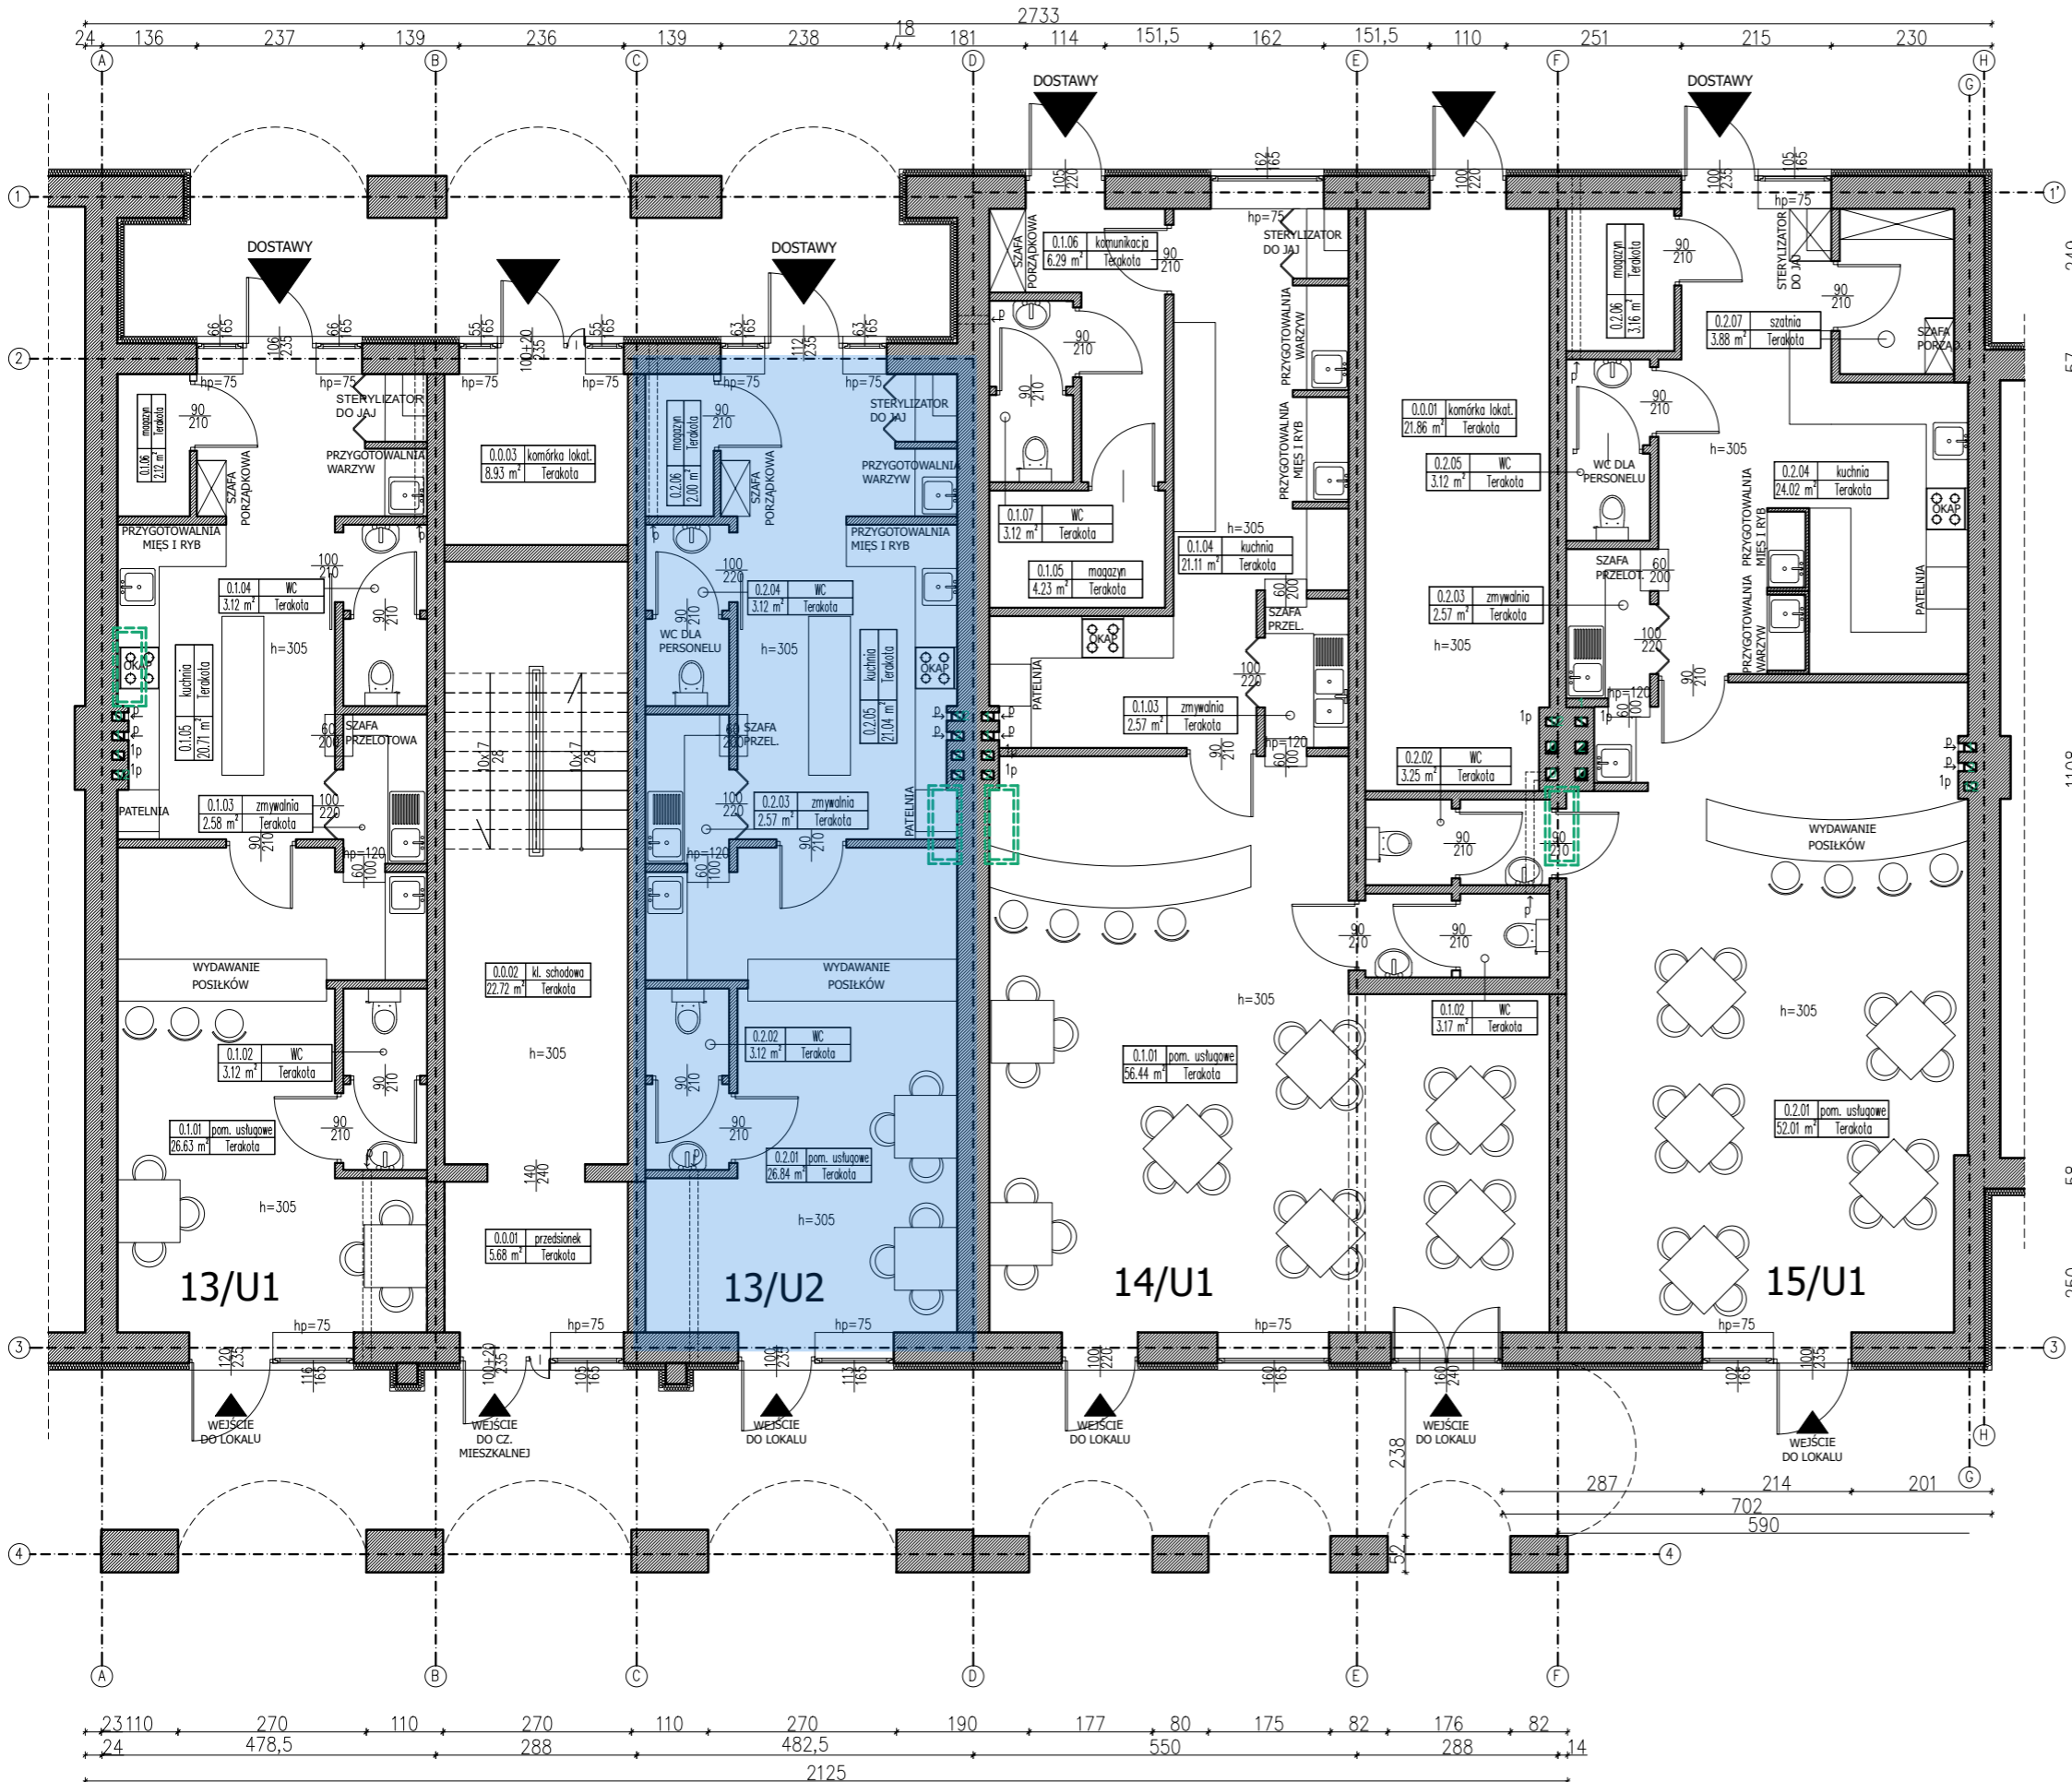

Zestawienie pomieszczeń parteru 13/U1			
Nr pom.	Nazwa pomieszczenia	Posadzka	Powierzchnia podłogi
[-]	[-]	[-]	[m <sup>2</sup> ]
0.1.01	Pom. usługowe	Terakota	26,63
0.1.02	WC	Terakota	3,12
0.1.03	Zmywalnia	Terakota	2,58
0.1.04	WC	Terakota	3,12
0.1.05	Kuchnia	Terakota	20,71
0.1.06	Magazyn	Terakota	2,12
	<b>SUMA</b>		<b>58,28</b>

Zestawienie pomieszczeń parteru 13/U2			
Nr pom.	Nazwa pomieszczenia	Posadzka	Powierzchnia podłogi
[-]	[-]	[-]	[m <sup>2</sup> ]
0.2.01	Pom. usługowe	Terakota	26,84
0.2.02	WC	Terakota	3,12
0.2.03	Zmywalnia	Terakota	2,57
0.2.04	WC	Terakota	3,12
0.2.05	Kuchnia	Terakota	21,04
0.2.06	Magazyn	Terakota	2,00
	<b>SUMA</b>		<b>58,69</b>

Zestawienie pomieszczeń parteru 14/U1			
Nr pom.	Nazwa pomieszczenia	Posadzka	Powierzchnia podłogi
[-]	[-]	[-]	[m <sup>2</sup> ]
0.1.01	Pom. usługowe	Terakota	56,44
0.1.02	WC	Terakota	3,17
0.1.03	Zmywalnia	Terakota	2,57
0.1.04	Kuchnia	Terakota	21,11
0.1.05	Magazyn	Terakota	4,23
0.1.06	Komunikacja	Terakota	6,29
0.1.07	WC	Terakota	3,12
	<b>SUMA</b>		<b>96,93</b>

Zestawienie pomieszczeń parteru 15/U1			
Nr pom.	Nazwa pomieszczenia	Posadzka	Powierzchnia podłogi
[-]	[-]	[-]	[m <sup>2</sup> ]
0.2.01	Pom. usługowe	Terakota	52,01
0.2.02	WC	Terakota	3,25
0.2.03	Zmywalnia	Terakota	2,57
0.2.04	Kuchnia	Terakota	24,02
0.2.05	WC	Terakota	3,12
0.2.06	Magazyn	Terakota	3,16
0.2.07	Szatnia	Terakota	3,88
	<b>SUMA</b>		<b>92,01</b>