


PIĘTRO 1

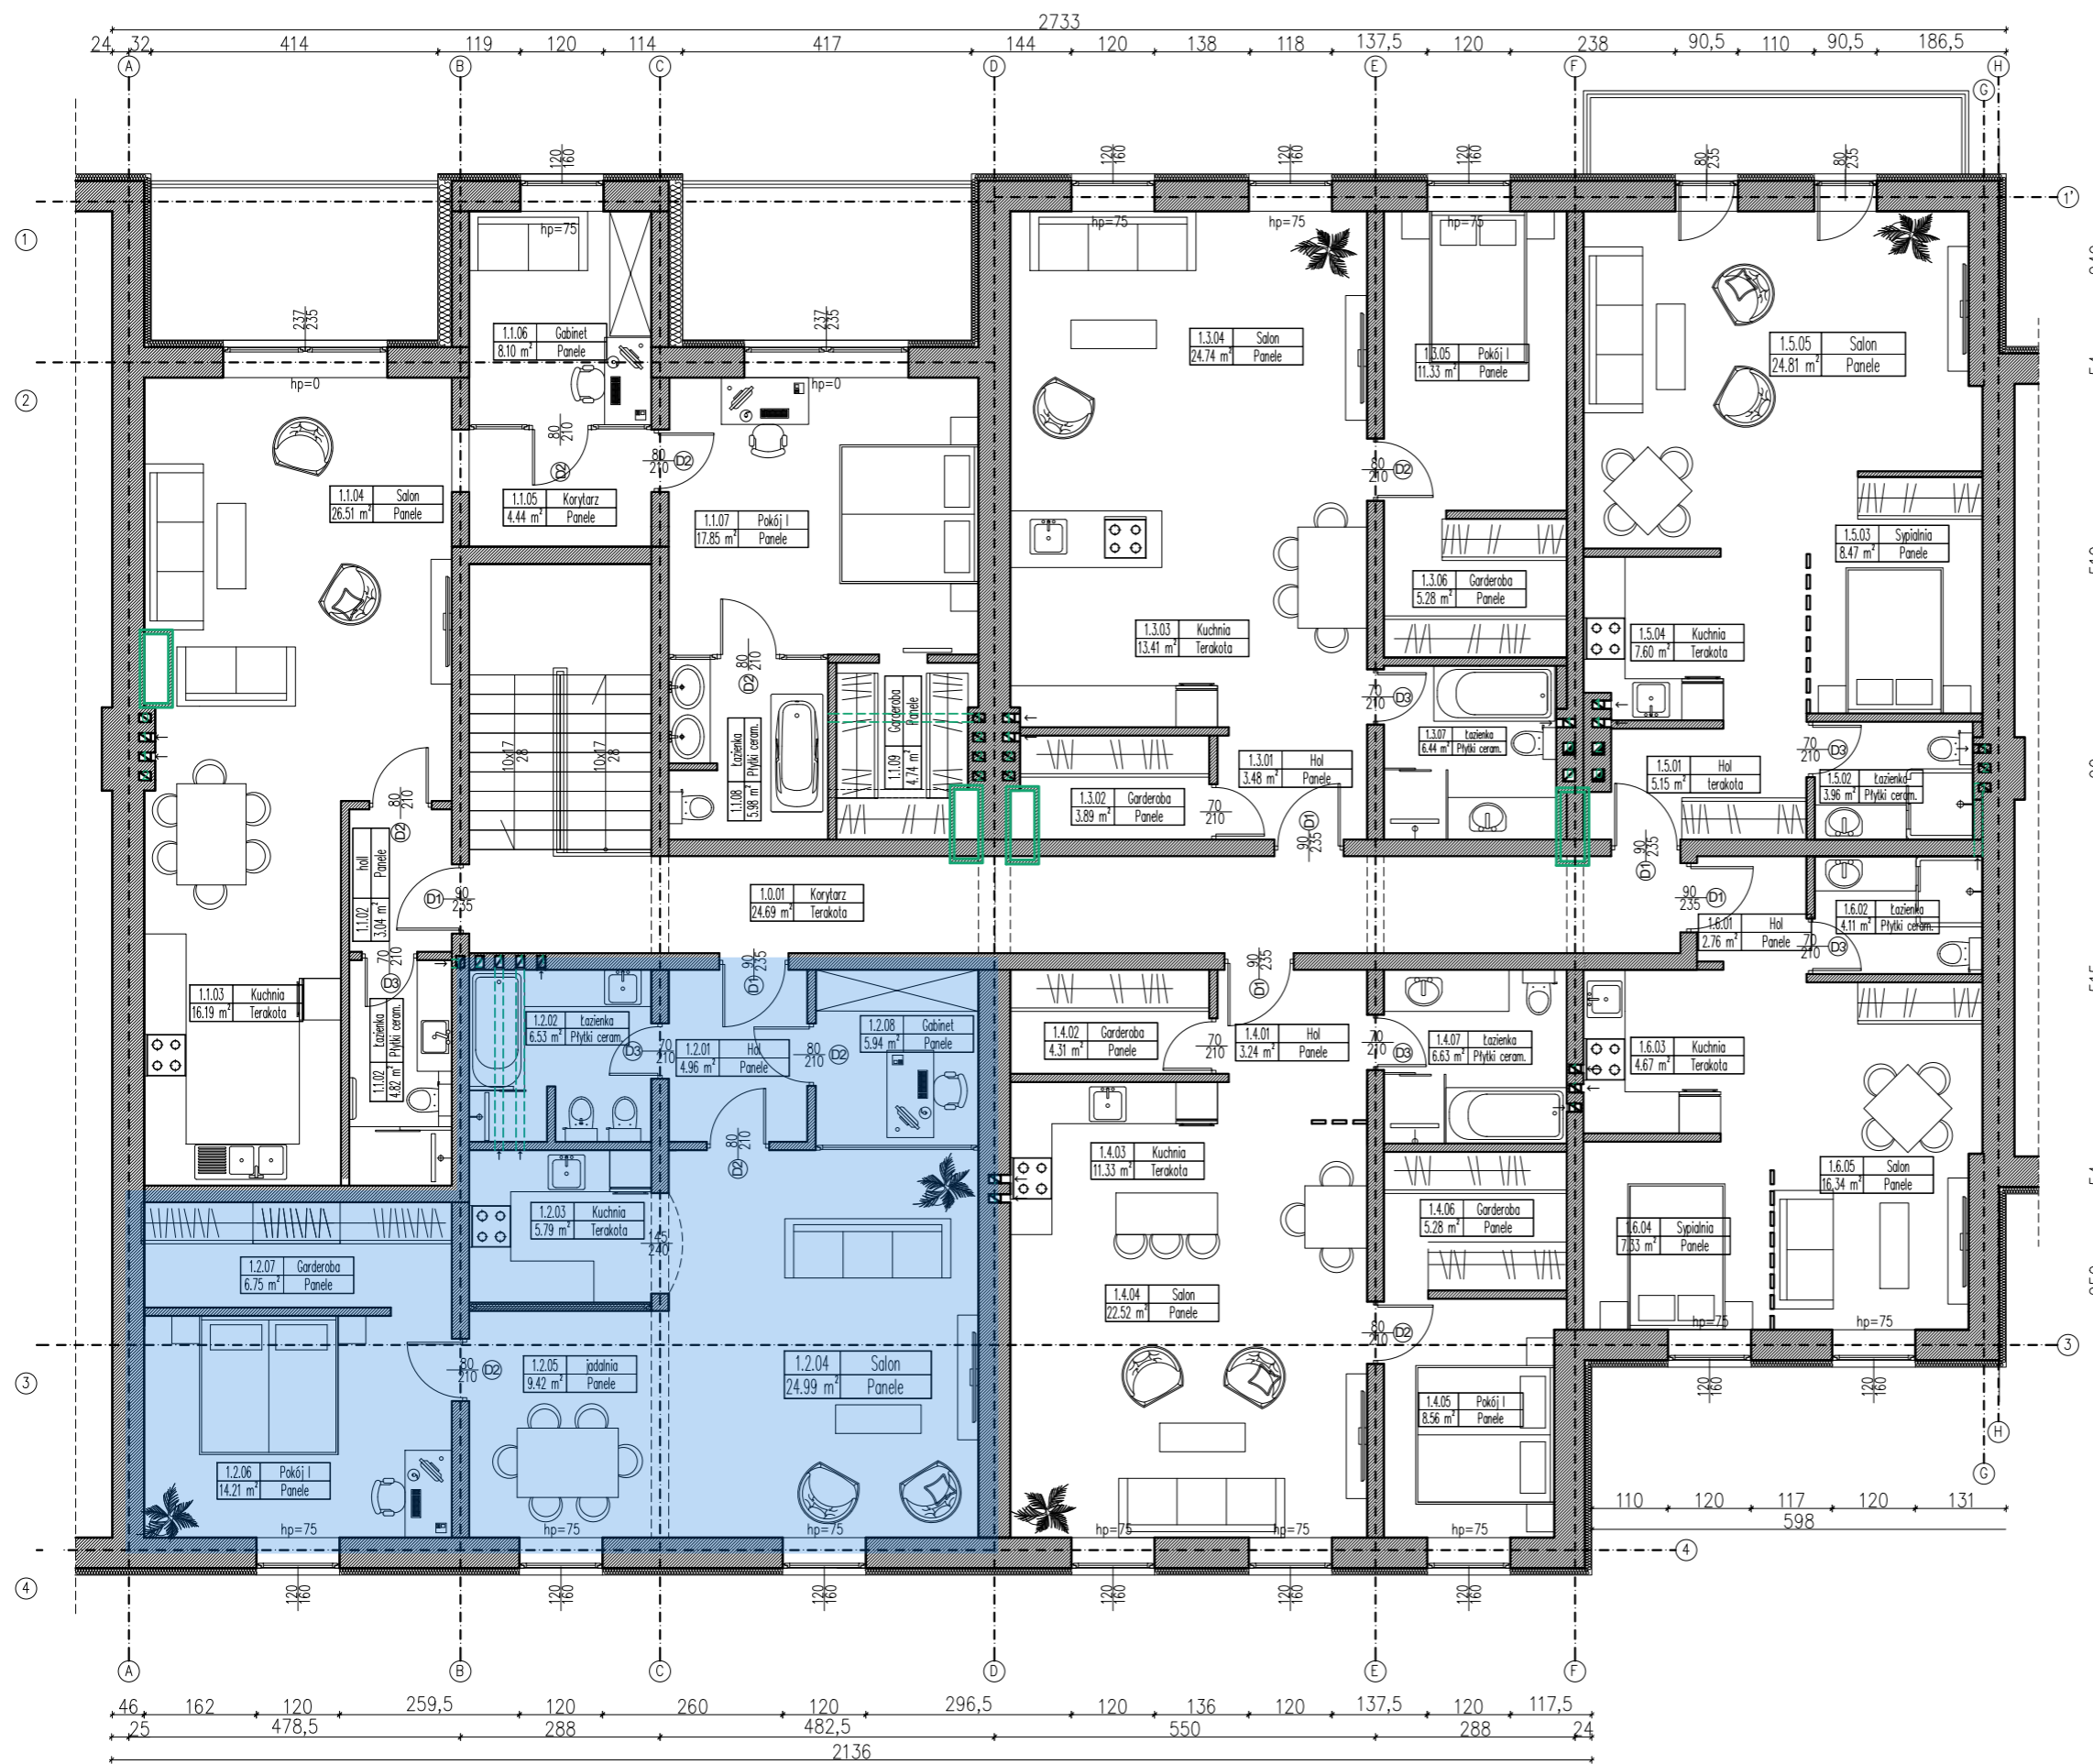

Zestawienie pomieszczeń piętra 13/M1			
Nr pom.	Nazwa pomieszczenia	Posadzka	Powierzchnia podłogi [m ²]
[-]	[-]	[-]	[-]
1.1.01	holl	panele	3,04
1.1.02	łazienka	terakota	4,82
1.1.03	kuchnia + jadalnia	terakota	16,19
1.1.04	salon	panele	26,51
1.1.05	korytarz	panele	4,44
1.1.06	gabinet	panele	8,10
1.1.07	pokój I	panele	17,85
1.1.08	łazienka	terakota	5,98
1.1.09	garderoba	panele	4,74
	SUMA		91,67

Zestawienie pomieszczeń piętra 13/M2			
Nr pom.	Nazwa pomieszczenia	Posadzka	Powierzchnia podłogi [m ²]
[-]	[-]	[-]	[-]
1.2.01	holl	panele	4,96
1.2.02	łazienka	terakota	6,53
1.2.03	kuchnia	terakota	5,94
1.2.04	salon	panele	24,99
1.2.05	jadalnia	panele	9,42
1.2.06	pokój I	panele	14,21
1.2.07	garderoba	panele	6,75
1.2.08	gabinet	panele	5,94
	SUMA		78,74

Zestawienie pomieszczeń piętra 14/M3			
Nr pom.	Nazwa pomieszczenia	Posadzka	Powierzchnia podłogi [m ²]
[-]	[-]	[-]	[-]
1.3.01	holl	panele	3,48
1.3.02	garderoba	panele	3,89
1.3.03	kuchnia	Terakota	13,41
1.3.04	salon	panele	24,74
1.3.05	pokój I	panele	11,33
1.3.06	garderoba	panele	5,28
1.3.07	łazienka	Terakota	6,44
	SUMA		68,57

Zestawienie pomieszczeń piętra 14/M4			
Nr pom.	Nazwa pomieszczenia	Posadzka	Powierzchnia podłogi [m ²]
[-]	[-]	[-]	[-]
1.4.01	holl	panele	3,24
1.4.02	garderoba	panele	4,31
1.4.03	kuchnia	Terakota	11,33
1.4.04	salon	panele	22,52
1.4.05	pokój I	panele	8,56
1.4.06	garderoba	panele	5,28
1.4.07	łazienka	Terakota	6,63
	SUMA		61,87

Zestawienie pomieszczeń piętra 15/M5			
Nr pom.	Nazwa pomieszczenia	Posadzka	Powierzchnia podłogi [m ²]
[-]	[-]	[-]	[-]
1.5.01	holl	terakota	5,15
1.5.02	łazienka	terakota	3,96
1.5.03	kuchnia	terakota	7,60
1.5.04	sypialnia	panele	8,47
1.5.05	salon	panele	24,81
	SUMA		49,99

Zestawienie pomieszczeń piętra 15/M6			
Nr pom.	Nazwa pomieszczenia	Posadzka	Powierzchnia podłogi [m ²]
[-]	[-]	[-]	[-]
1.6.01	holl	panele	2,76
1.6.02	łazienka	terakota	4,11
1.6.03	kuchnia	terakota	4,67
1.6.04	sypialnia	panele	7,33
1.6.05	salon	panele	16,34
	SUMA		35,21