


PARTER

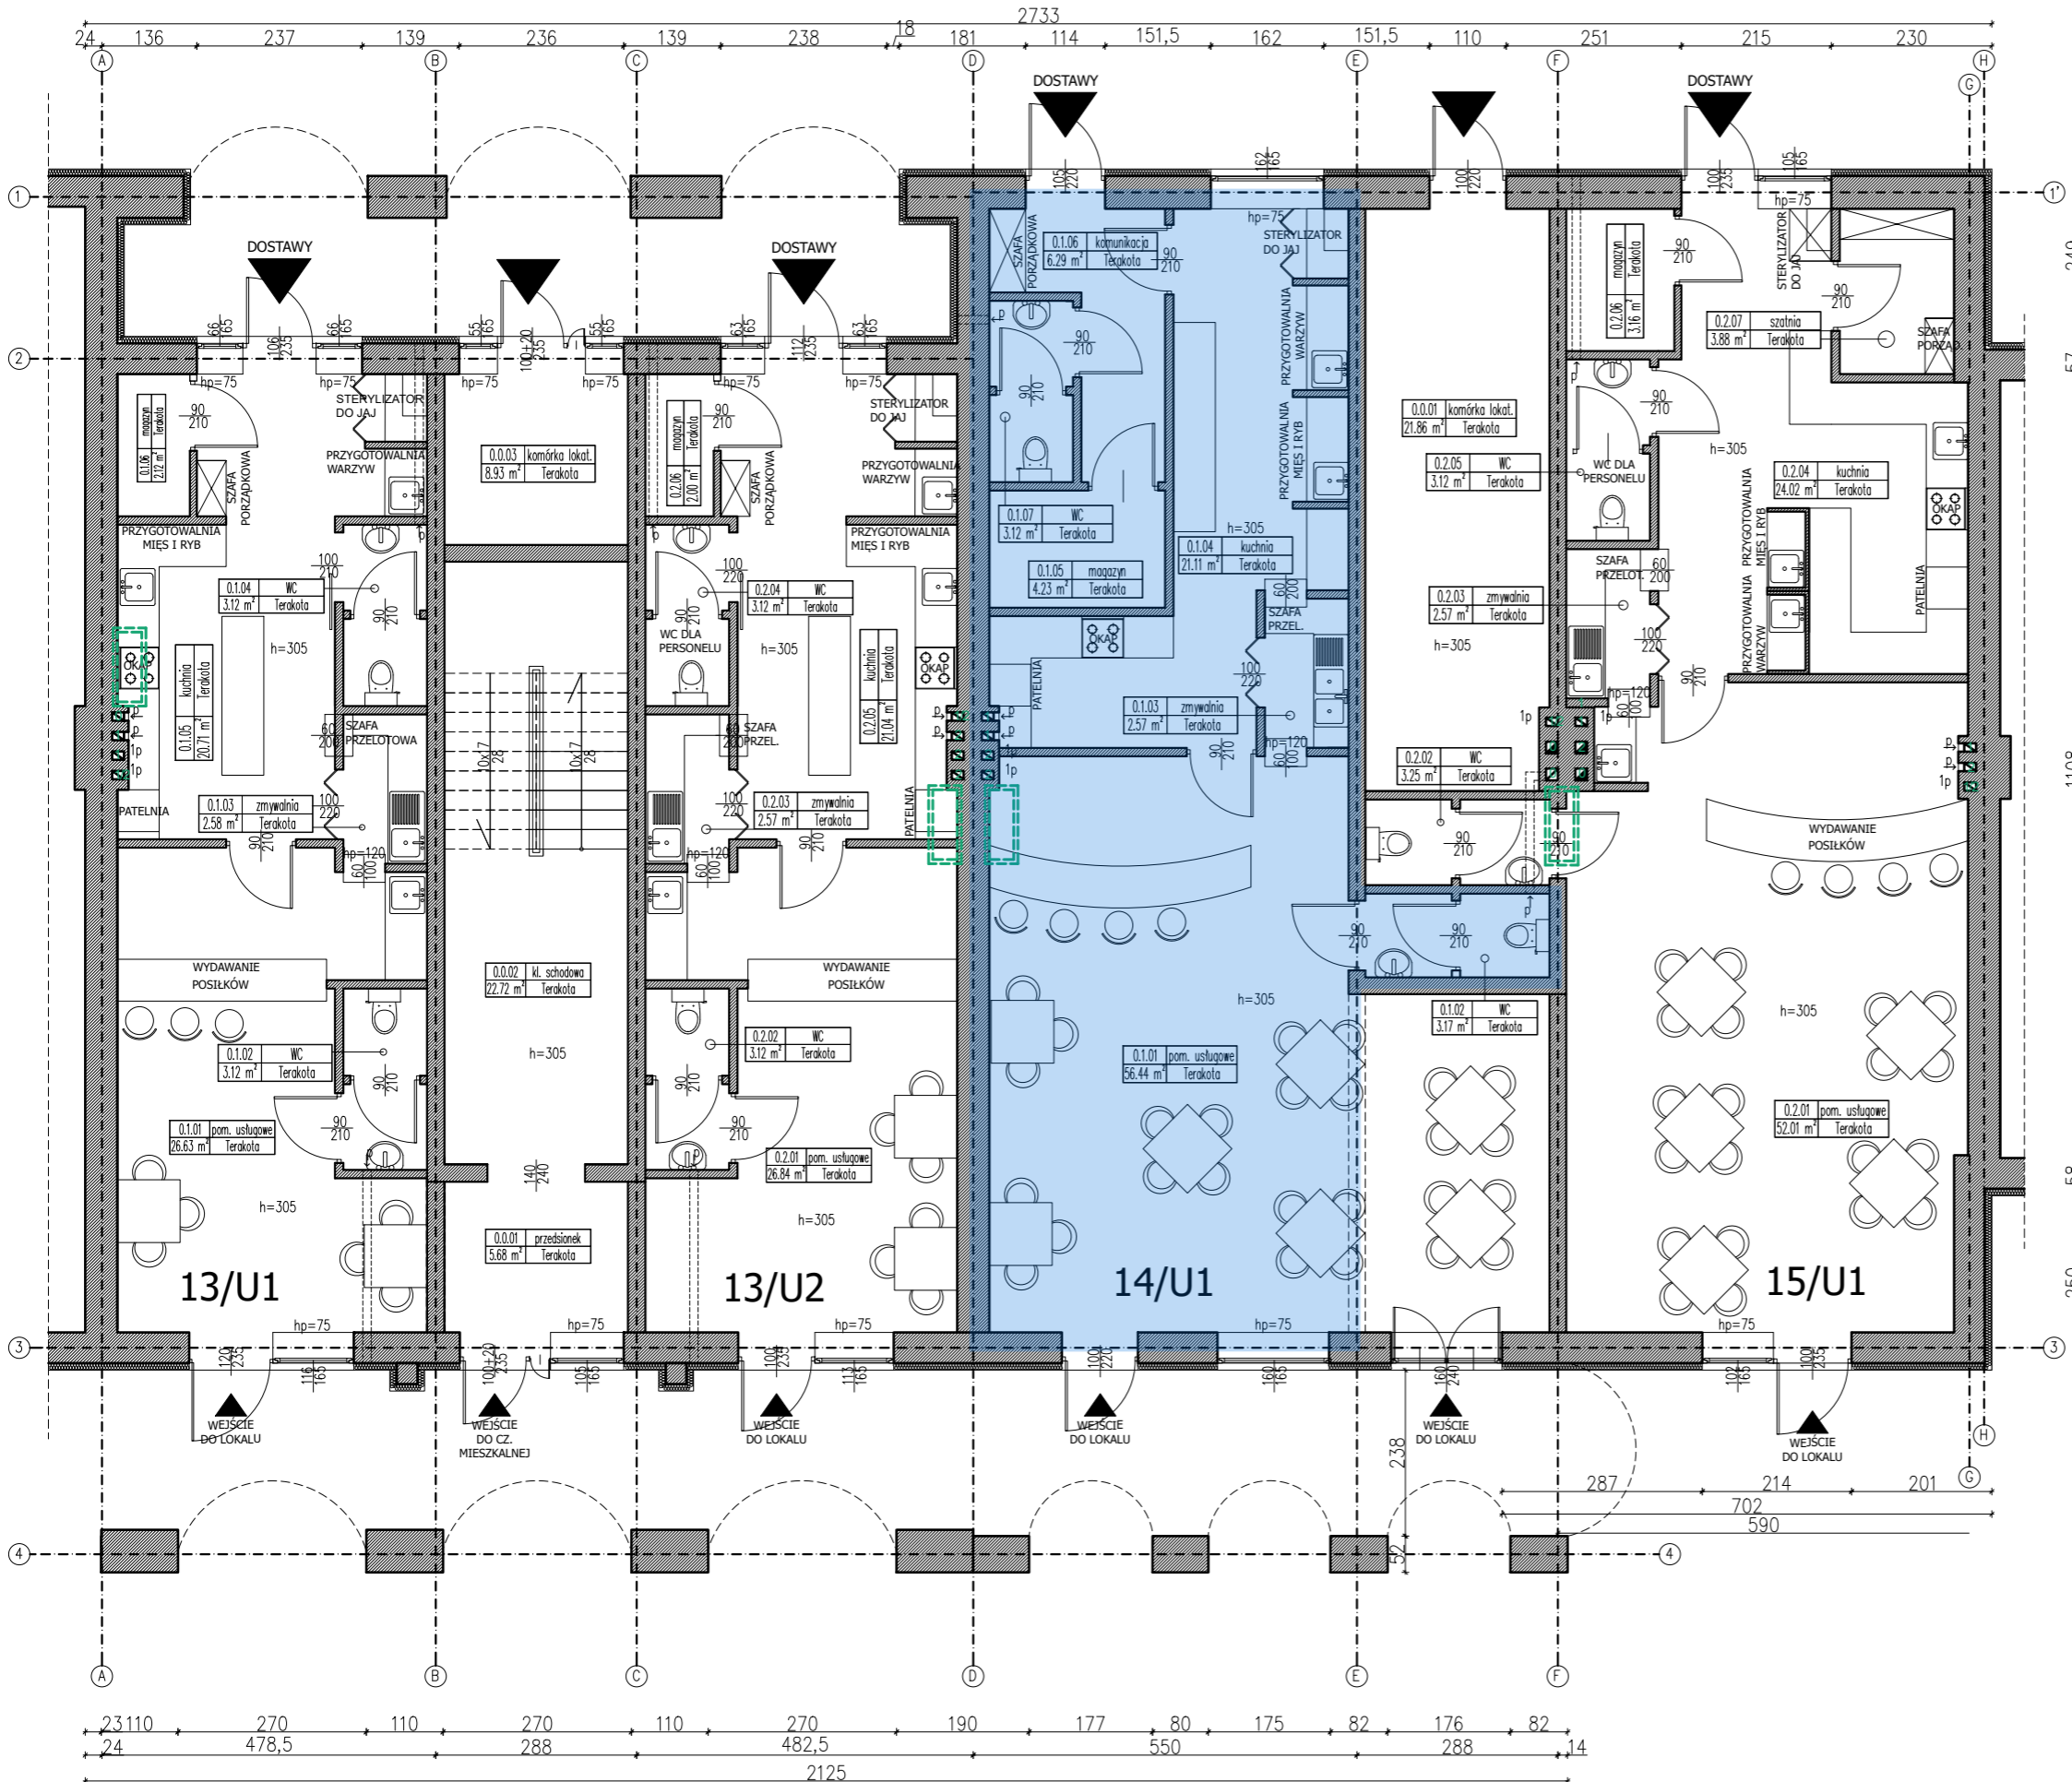

Zestawienie pomieszczeń parteru 13/U1			
Nr pom.	Nazwa pomieszczenia	Posadzka	Powierzchnia podłogi
[-]	[-]	[-]	[m ²]
0.1.01	Pom. usługowe	Terakota	26,63
0.1.02	WC	Terakota	3,12
0.1.03	Zmywalnia	Terakota	2,58
0.1.04	WC	Terakota	3,12
0.1.05	Kuchnia	Terakota	20,71
0.1.06	Magazyn	Terakota	2,12
	SUMA		58,28

Zestawienie pomieszczeń parteru 13/U2			
Nr pom.	Nazwa pomieszczenia	Posadzka	Powierzchnia podłogi
[-]	[-]	[-]	[m ²]
0.2.01	Pom. usługowe	Terakota	26,84
0.2.02	WC	Terakota	3,12
0.2.03	Zmywalnia	Terakota	2,57
0.2.04	WC	Terakota	3,12
0.2.05	Kuchnia	Terakota	21,04
0.2.06	Magazyn	Terakota	2,00
	SUMA		58,69

Zestawienie pomieszczeń parteru 14/U1			
Nr pom.	Nazwa pomieszczenia	Posadzka	Powierzchnia podłogi
[-]	[-]	[-]	[m ²]
0.1.01	Pom. usługowe	Terakota	56,44
0.1.02	WC	Terakota	3,17
0.1.03	Zmywalnia	Terakota	2,57
0.1.04	Kuchnia	Terakota	21,11
0.1.05	Magazyn	Terakota	4,23
0.1.06	Komunikacja	Terakota	6,29
0.1.07	WC	Terakota	3,12
	SUMA		96,93

Zestawienie pomieszczeń parteru 15/U1			
Nr pom.	Nazwa pomieszczenia	Posadzka	Powierzchnia podłogi
[-]	[-]	[-]	[m ²]
0.2.01	Pom. usługowe	Terakota	52,01
0.2.02	WC	Terakota	3,25
0.2.03	Zmywalnia	Terakota	2,57
0.2.04	Kuchnia	Terakota	24,02
0.2.05	WC	Terakota	3,12
0.2.06	Magazyn	Terakota	3,16
0.2.07	Szatnia	Terakota	3,88
	SUMA		92,01