


PARTER

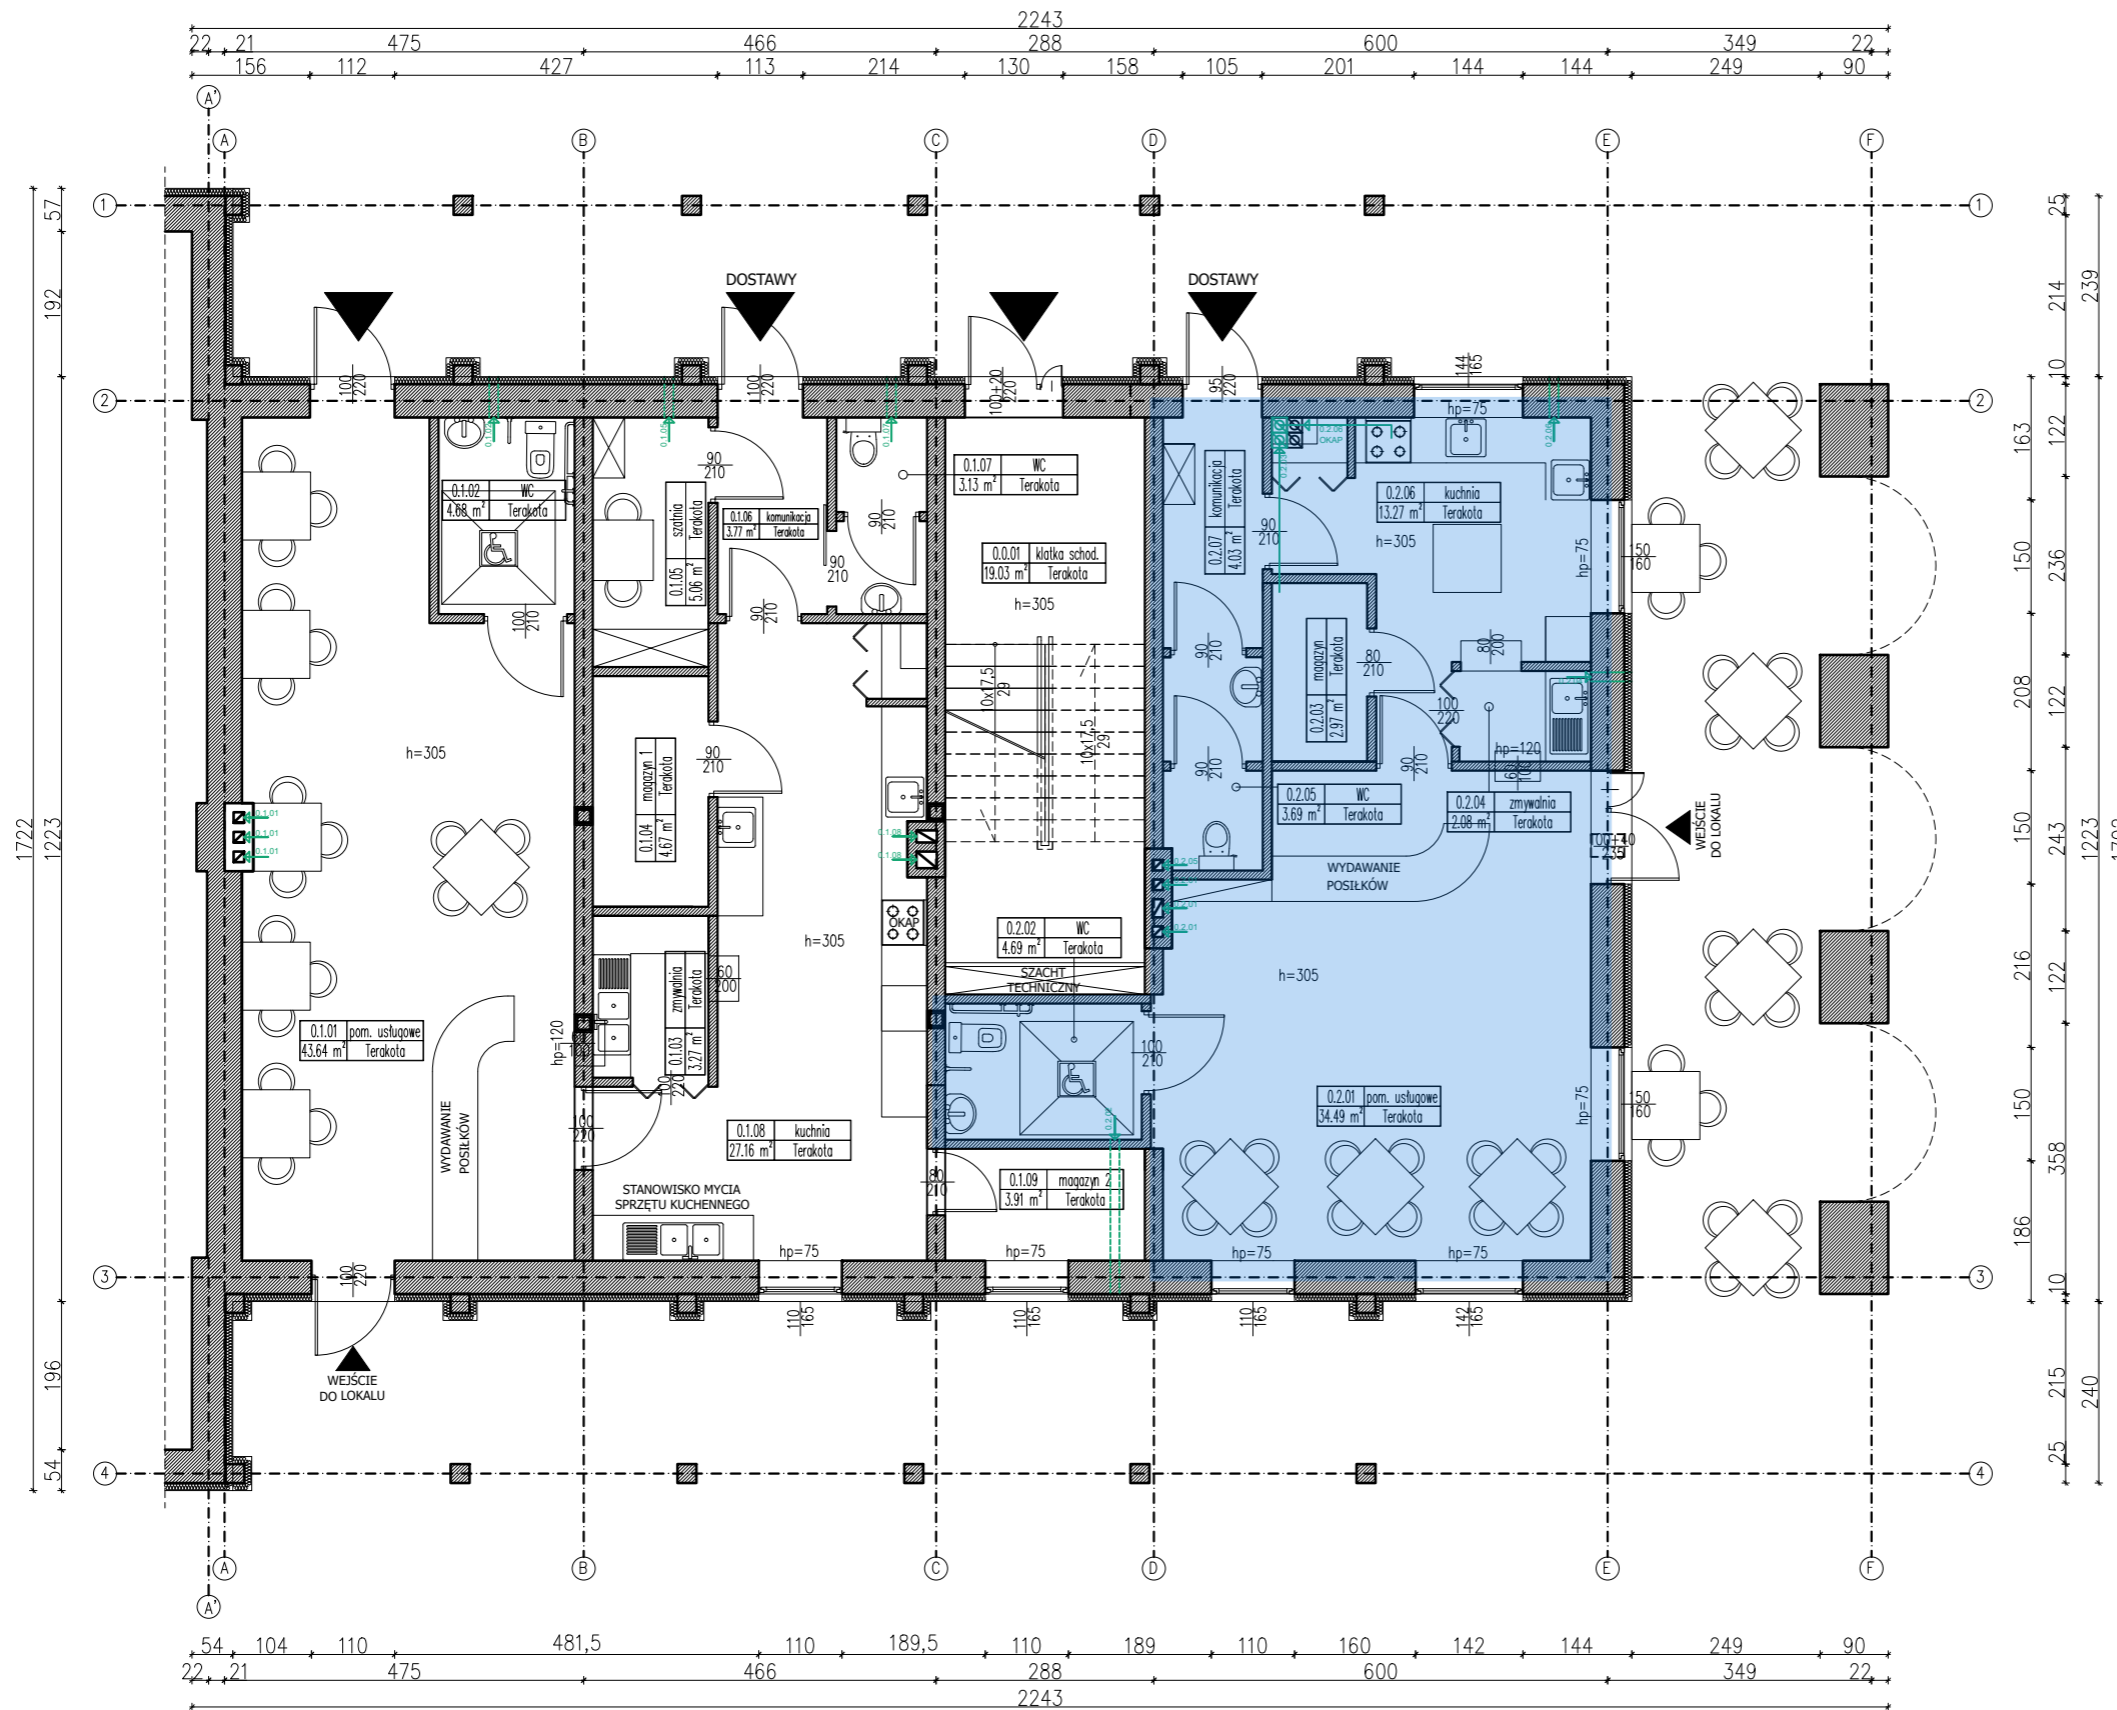

Zestawienie pomieszczeń parteru 16/U1

Nr pom.	Nazwa pomieszczenia	Posadzka	Powierzchnia podłogi
[-]	[-]	[-]	[m ²]
0.1.01	Pom. usługowe	Terakota	43,64
0.1.02	WC	Terakota	4,68
0.1.03	Zmywalnia	Terakota	3,27
0.1.04	Magazyn 1	Terakota	4,67
0.1.05	Szatnia	Terakota	5,06
0.1.06	Komunikacja	Terakota	3,77
0.1.07	WC	Terakota	3,13
0.1.08	Kuchnia	Terakota	27,16
0.1.09	Magazyn 2	terakota	3,91
	SUMA		99,29

Zestawienie pomieszczeń parteru 16/U2

Nr pom.	Nazwa pomieszczenia	Posadzka	Powierzchnia podłogi
[-]	[-]	[-]	[m ²]
0.2.01	Pom. usługowe	Terakota	34,49
0.2.02	WC	Terakota	4,69
0.2.03	Magazyn	Terakota	2,97
0.2.04	Zmywalnia	Terakota	2,08
0.2.05	WC	Terakota	3,69
0.2.06	Kuchnia	Terakota	13,27
0.2.07	Komunikacja	Terakota	4,03
	SUMA		65,22

Zestawienie pomieszczeń parteru - powierzchnie wspólne

Nr pom.	Nazwa pomieszczenia	Posadzka	Powierzchnia podłogi
[-]	[-]	[-]	[m ²]
0.0.01	komórka lokatorska	Terakota	19,03
	SUMA		19,03