


PIĘTRO 1

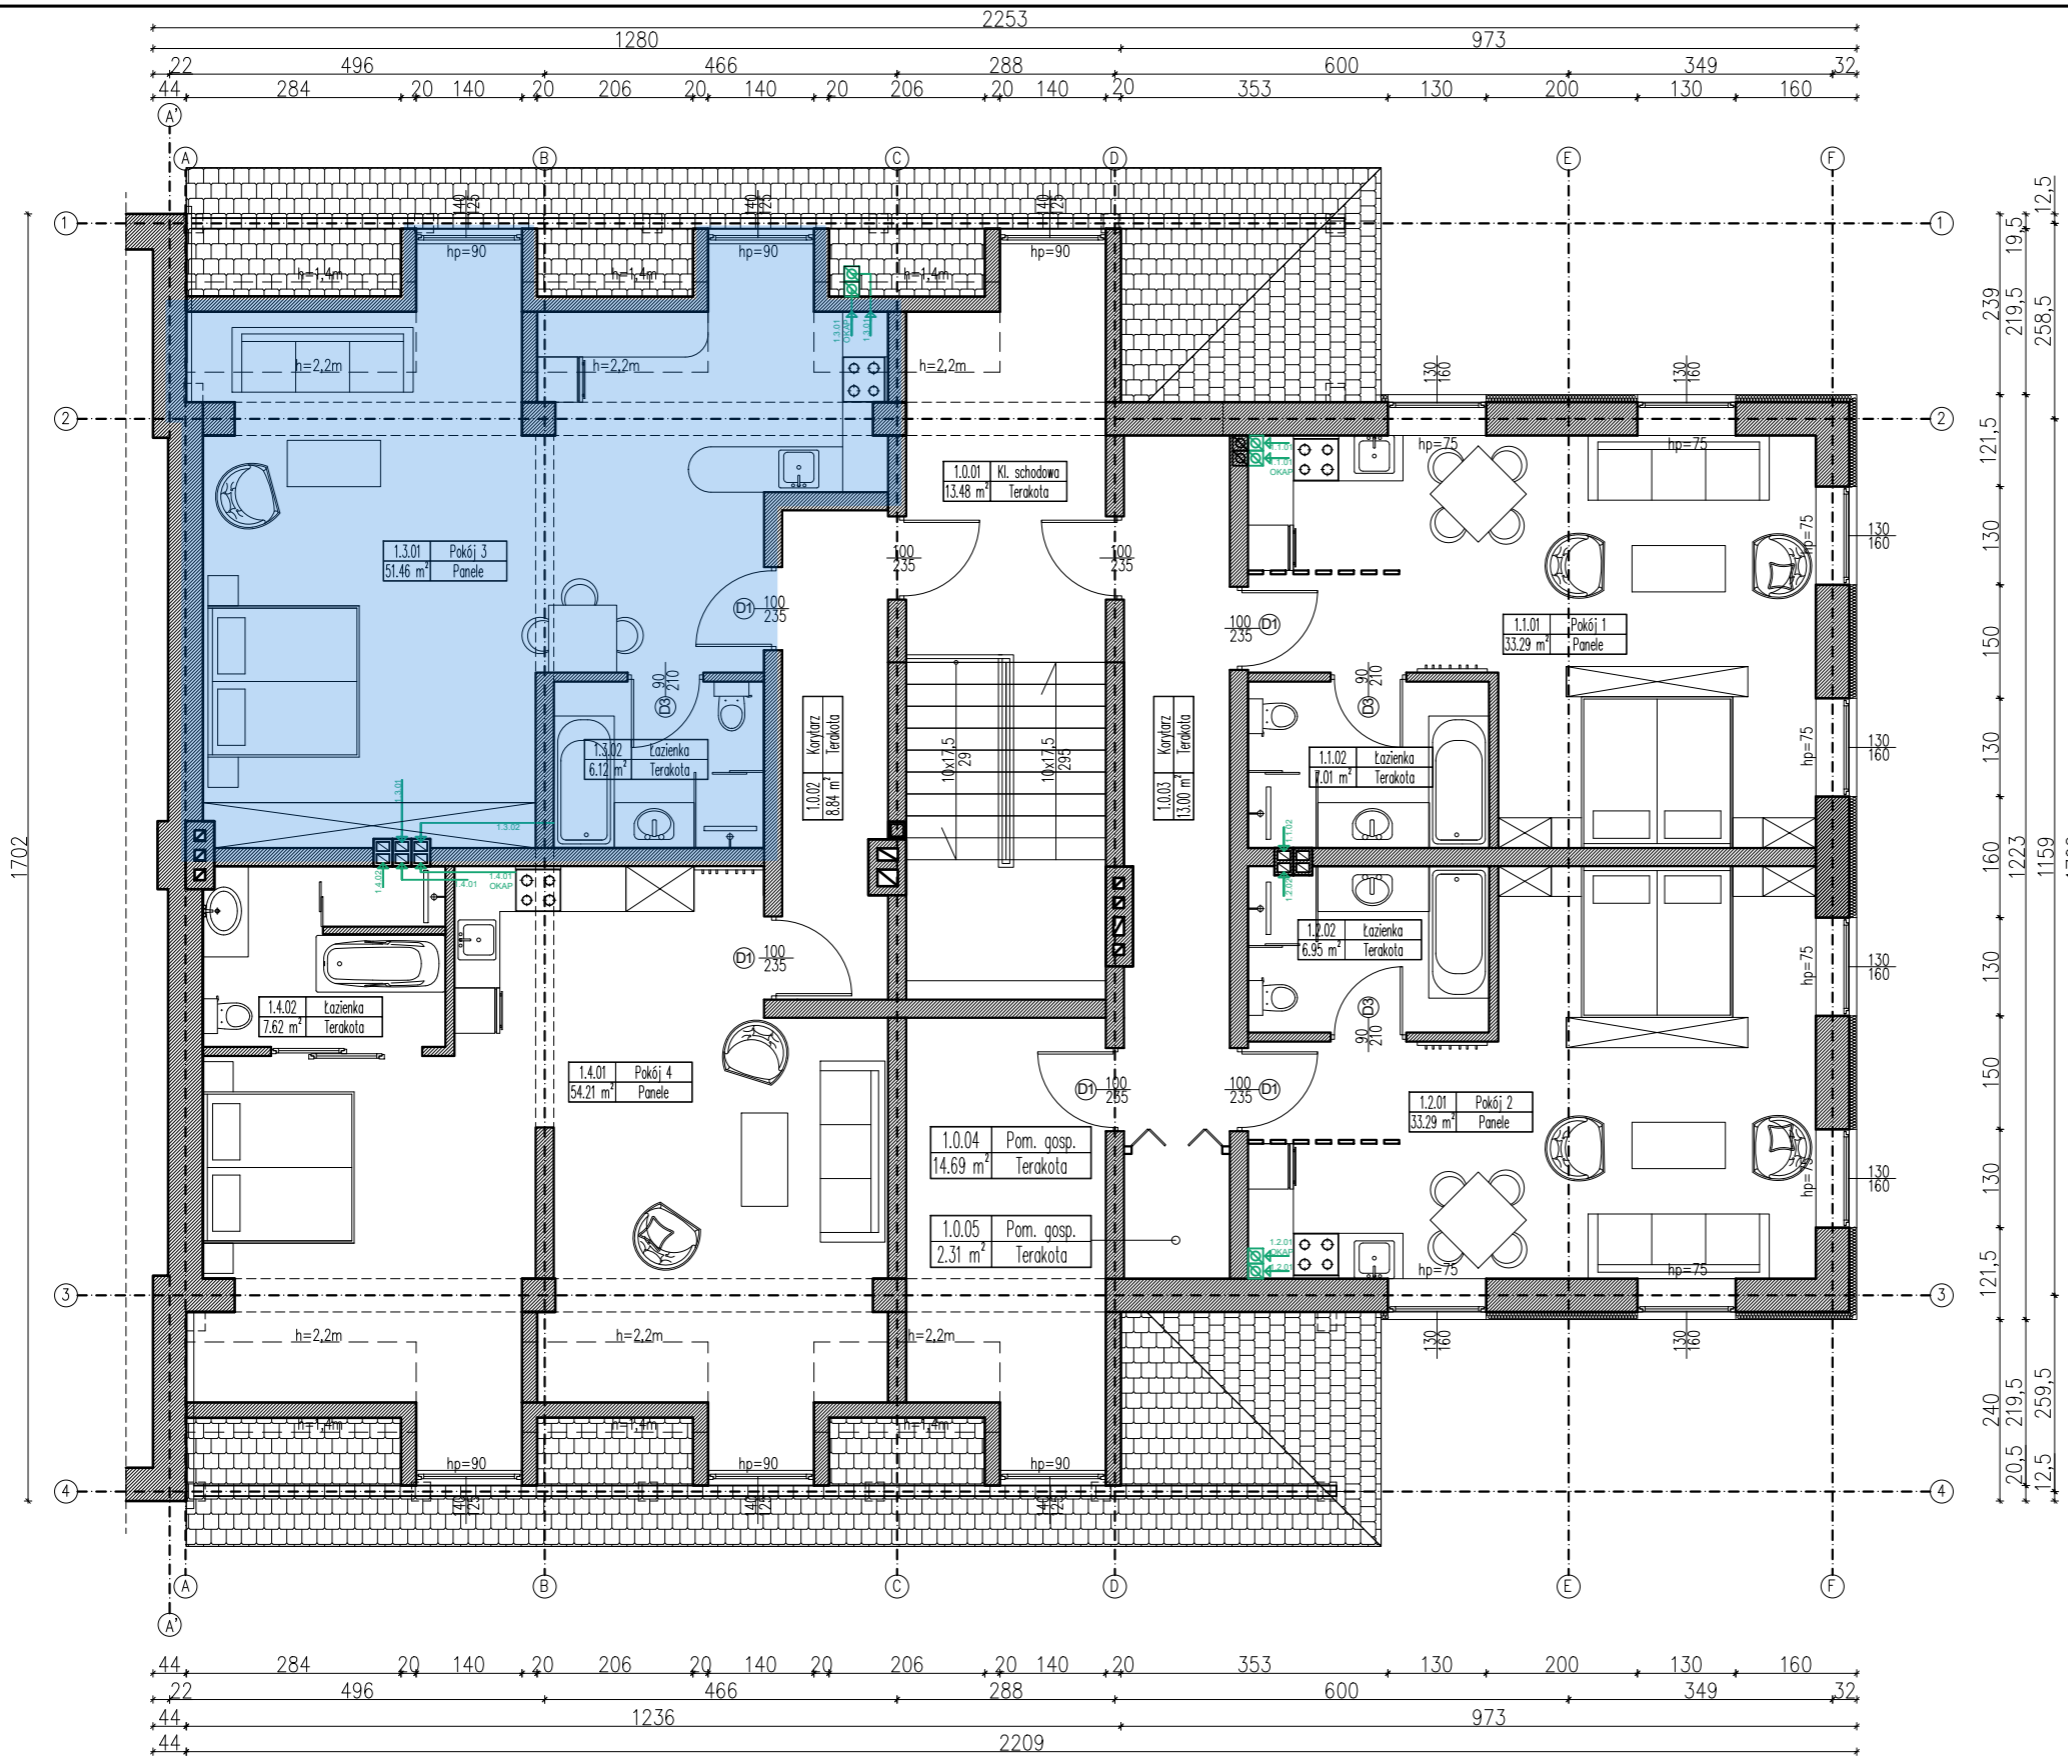

Zestawienie pomieszczeń piętra 16/L1			
Nr pom.	Nazwa pomieszczenia	Posadzka	Powierzchnia podłogi
[-]	[-]	[-]	[m ²]
1.1.01	pokój	panele	33,29
1.1.02	łazienka	terakota	7,01
	SUMA		40,30

Zestawienie pomieszczeń piętra 16/L2			
Nr pom.	Nazwa pomieszczenia	Posadzka	Powierzchnia podłogi
[-]	[-]	[-]	[m ²]
1.2.01	pokój	panele	33,29
1.2.02	łazienka	terakota	6,95
	SUMA		40,24

Zestawienie pomieszczeń piętra 16/L3				
Nr pom.	Nazwa pomieszczenia	Posadzka	Powierzchnia podłogi	Powierzchnia użytkowa
[-]	[-]	[-]	[m ²]	[m ²]
1.3.01	pokój	panele	51,46	48,98
1.3.02	łazienka	terakota	6,12	6,12
	SUMA		57,58	55,10

Zestawienie pomieszczeń piętra 16/L4				
Nr pom.	Nazwa pomieszczenia	Posadzka	Powierzchnia podłogi	Powierzchnia użytkowa
[-]	[-]	[-]	[m ²]	[m ²]
1.4.01	pokój	panele	54,21	51,70
1.4.02	łazienka	terakota	7,62	7,62
	SUMA		61,83	59,32

Zestawienie pomieszczeń piętra - powierzchnie wspólne				
Nr pom.	Nazwa pomieszczenia	Posadzka	Powierzchnia podłogi	Powierzchnia użytkowa
[-]	[-]	[-]	[m ²]	[m ²]
1.0.01	klatka schodowa	terakota	13,48	12,99
1.0.02	korytarz	terakota	8,84	8,84
1.0.03	korytarz	terakota	13,00	13,00
1.0.04	pom. techniczne	terakota	14,69	14,20
1.0.05	pom. techniczne	terakota	2,31	2,31
	SUMA		13,48	12,99