


PIĘTRO 2

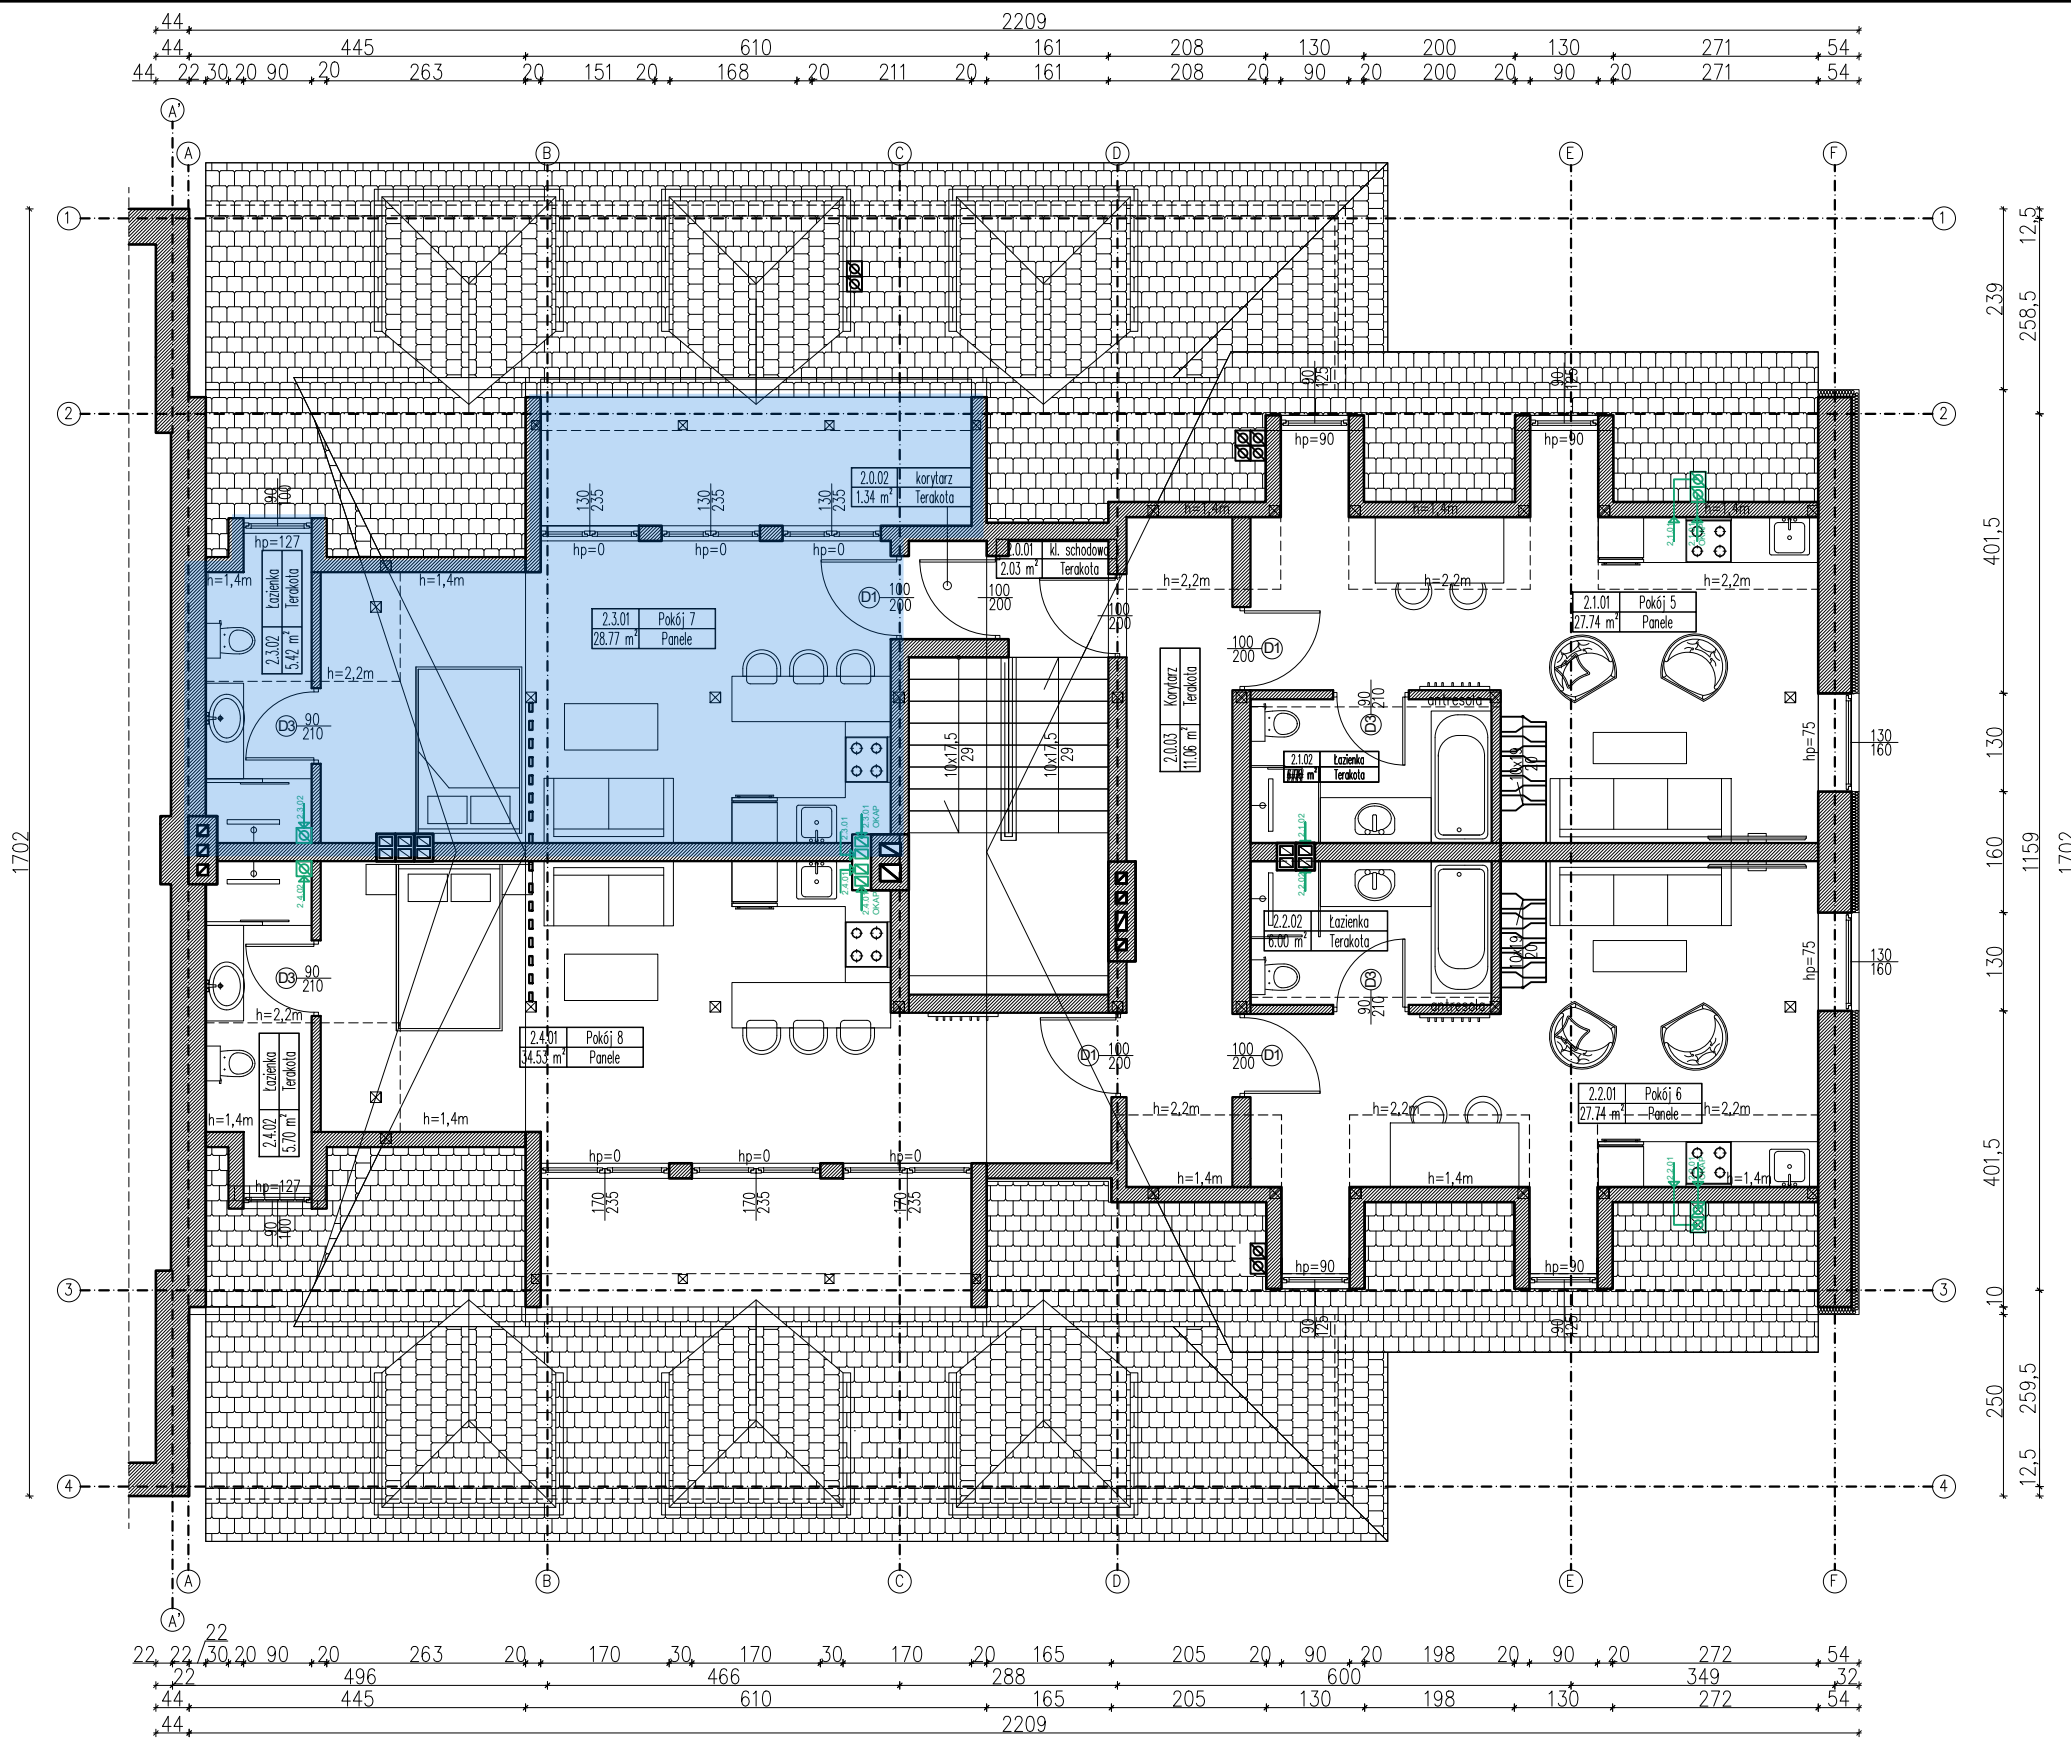

Nr pom.	Nazwa pomieszczenia	Posadzka	Powierzchnia podłogi [m ²]	Powierzchnia użytkowa [m ²]
[-]	[-]	[-]	[m ²]	[m ²]
2.1.01	pokój	panele	27,74	24,97
2.1.02	łazienka	terakota	6,06	6,06
SUMA			33,80	31,03

Nr pom.	Nazwa pomieszczenia	Posadzka	Powierzchnia podłogi [m ²]	Powierzchnia użytkowa [m ²]
[-]	[-]	[-]	[m ²]	[m ²]
2.2.01	pokój	panele	27,74	24,97
2.2.02	łazienka	terakota	6,00	6,00
SUMA			33,80	30,97

Nr pom.	Nazwa pomieszczenia	Posadzka	Powierzchnia podłogi [m ²]	Powierzchnia użytkowa [m ²]
[-]	[-]	[-]	[m ²]	[m ²]
2.3.01	pokój	panele	28,77	27,94
2.3.02	łazienka	terakota	5,42	4,18
SUMA			34,19	32,12

Nr pom.	Nazwa pomieszczenia	Posadzka	Powierzchnia podłogi [m ²]	Powierzchnia użytkowa [m ²]
[-]	[-]	[-]	[m ²]	[m ²]
2.4.01	pokój	panele	34,53	33,82
2.4.02	łazienka	terakota	5,70	4,32
SUMA			40,23	38,14

Nr pom.	Nazwa pomieszczenia	Posadzka	Powierzchnia podłogi [m ²]	Powierzchnia użytkowa [m ²]
[-]	[-]	[-]	[m ²]	[m ²]
2.0.01	klatka schodowa	terakota	2,03	2,03
2.0.02	korytarz	terakota	1,34	1,34
2.0.03	korytarz	terakota	12,24	11,06
SUMA			15,61	14,43