


# PARTER

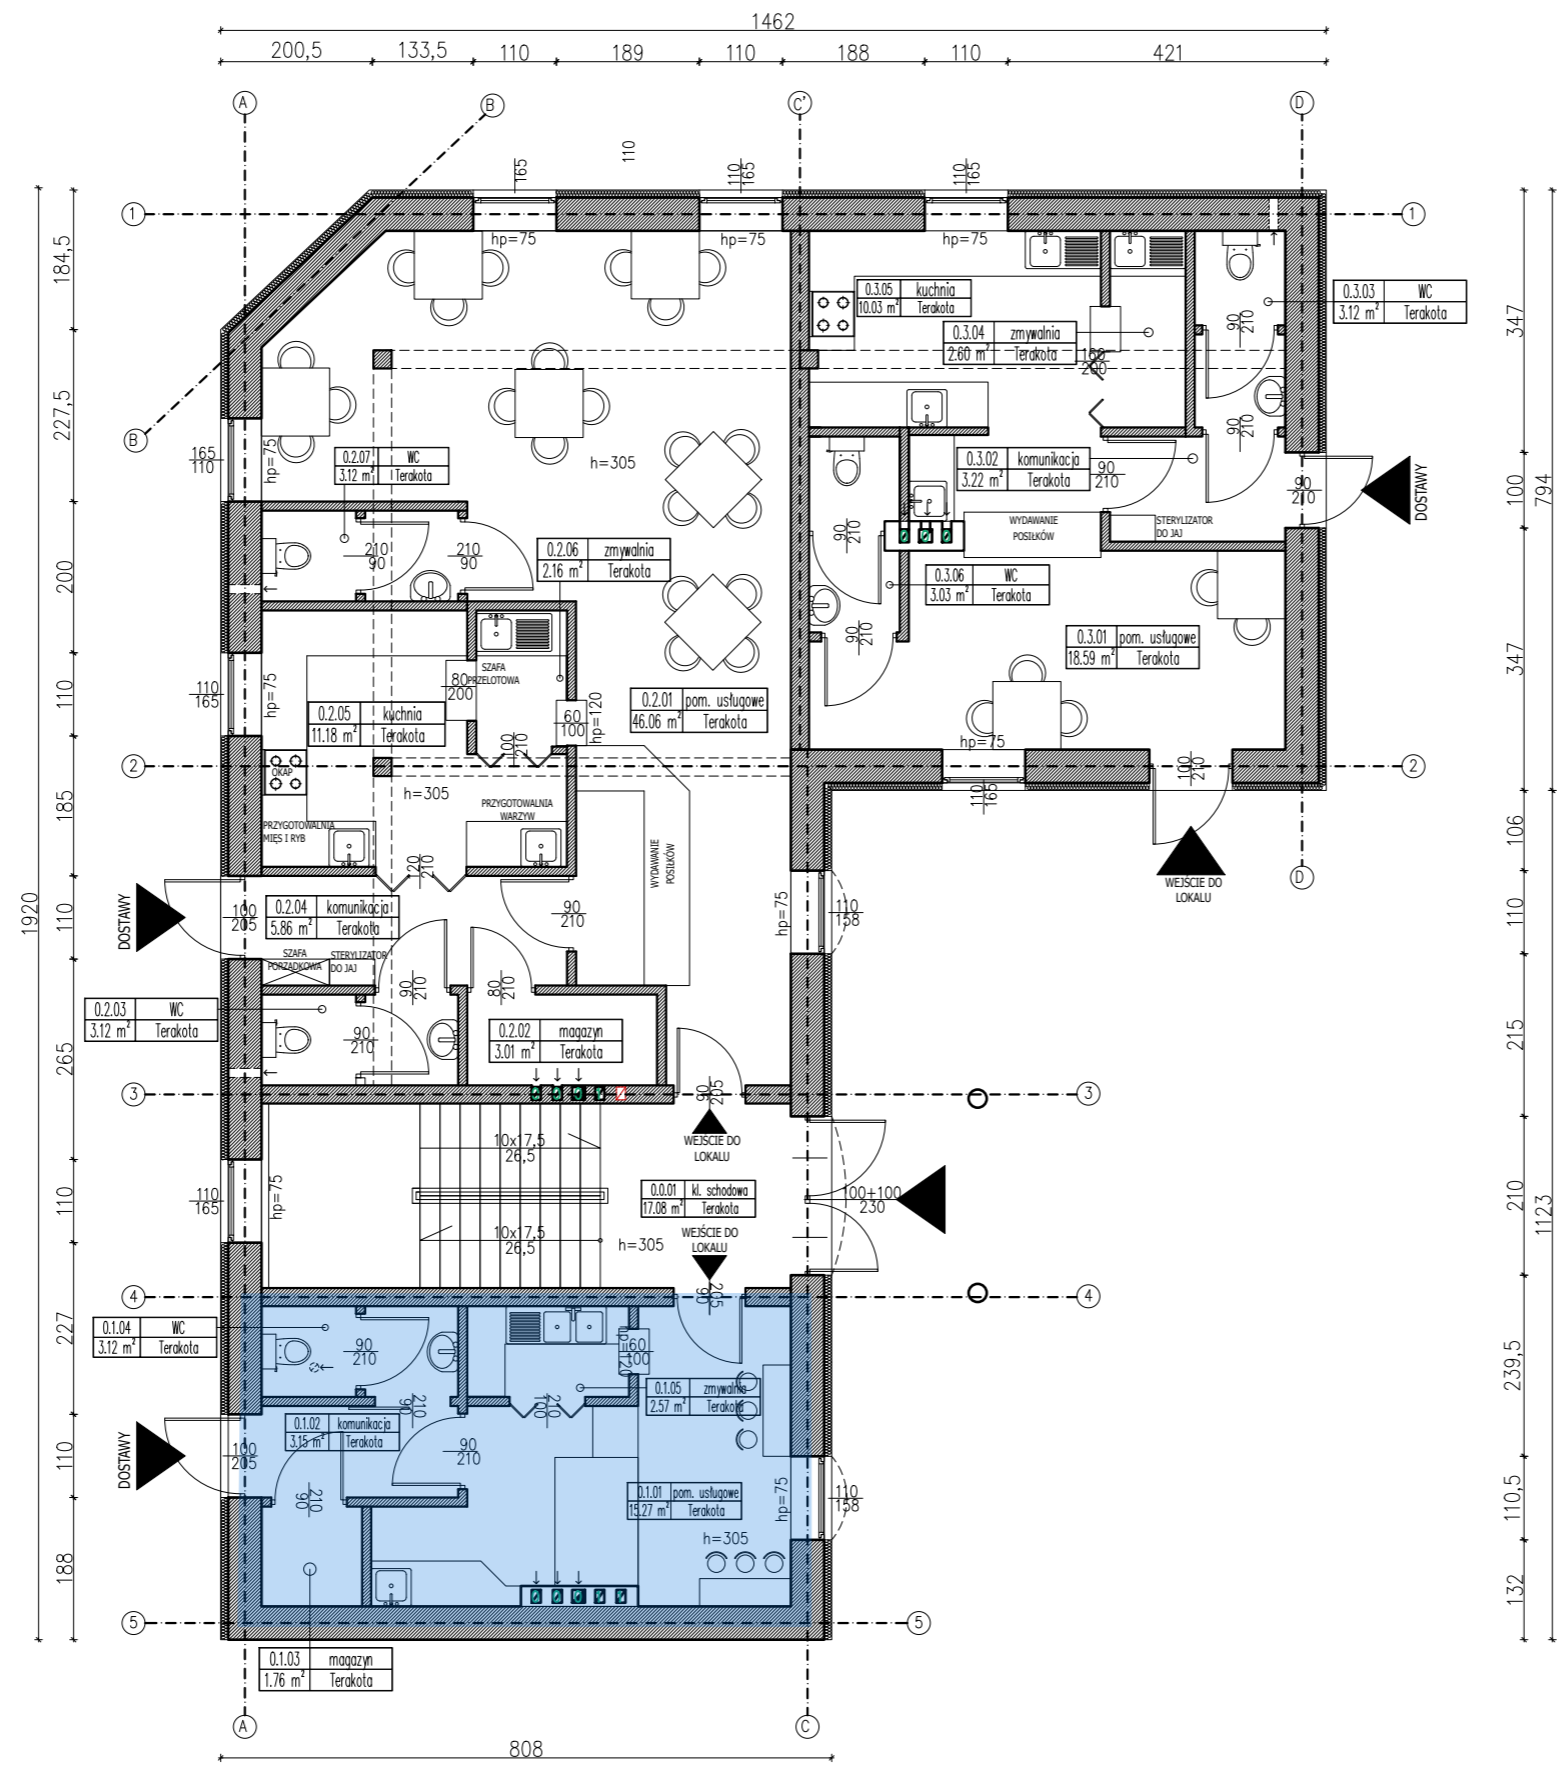

Zestawienie pomieszczeń parteru 10/U1			
Nr pom.	Nazwa pomieszczenia	Posadzka	Powierzchnia podłogi [m <sup>2</sup> ]
[-]	[-]	[-]	[-]
0.1.01	Pom. usługowe	Terakota	15,27
0.1.02	Komunikacja	Terakota	3,15
0.1.03	Magazyn	Terakota	1,76
0.1.04	WC	Terakota	3,12
0.1.05	Zmywalnia	Terakota	2,57
	<b>SUMA</b>		<b>25,87</b>

Zestawienie pomieszczeń parteru 10/U2			
Nr pom.	Nazwa pomieszczenia	Posadzka	Powierzchnia podłogi [m <sup>2</sup> ]
[-]	[-]	[-]	[-]
0.2.01	Pom. usługowe	Terakota	46,06
0.2.02	Magazyn	Terakota	3,01
0.2.03	wc	Terakota	3,12
0.2.04	Komunikacja	Terakota	5,86
0.2.05	Kuchnia	Terakota	11,18
0.2.06	Zmywalnia	Terakota	2,16
0.2.07	wc	Terakota	3,12
	<b>SUMA</b>		<b>74,51</b>

Zestawienie pomieszczeń parteru 10/U3			
Nr pom.	Nazwa pomieszczenia	Posadzka	Powierzchnia podłogi [m <sup>2</sup> ]
[-]	[-]	[-]	[-]
0.3.01	Pom. usługowe	Terakota	18,59
0.3.02	Komunikacja	Terakota	3,22
0.3.03	wc	Terakota	3,12
0.3.04	Zmywalnia	Terakota	2,60
0.3.05	Kuchnia	Terakota	10,03
0.3.06	wc	Terakota	3,96
	<b>SUMA</b>		<b>41,52</b>

Zestawienie pomieszczeń parteru - powierzchnie wspólne			
Nr pom.	Nazwa pomieszczenia	Posadzka	Powierzchnia podłogi [m <sup>2</sup> ]
[-]	[-]	[-]	[-]
0.0.01	Przedsiónek	Terakota	17,08
	<b>SUMA</b>		<b>17,08</b>