


PARTER

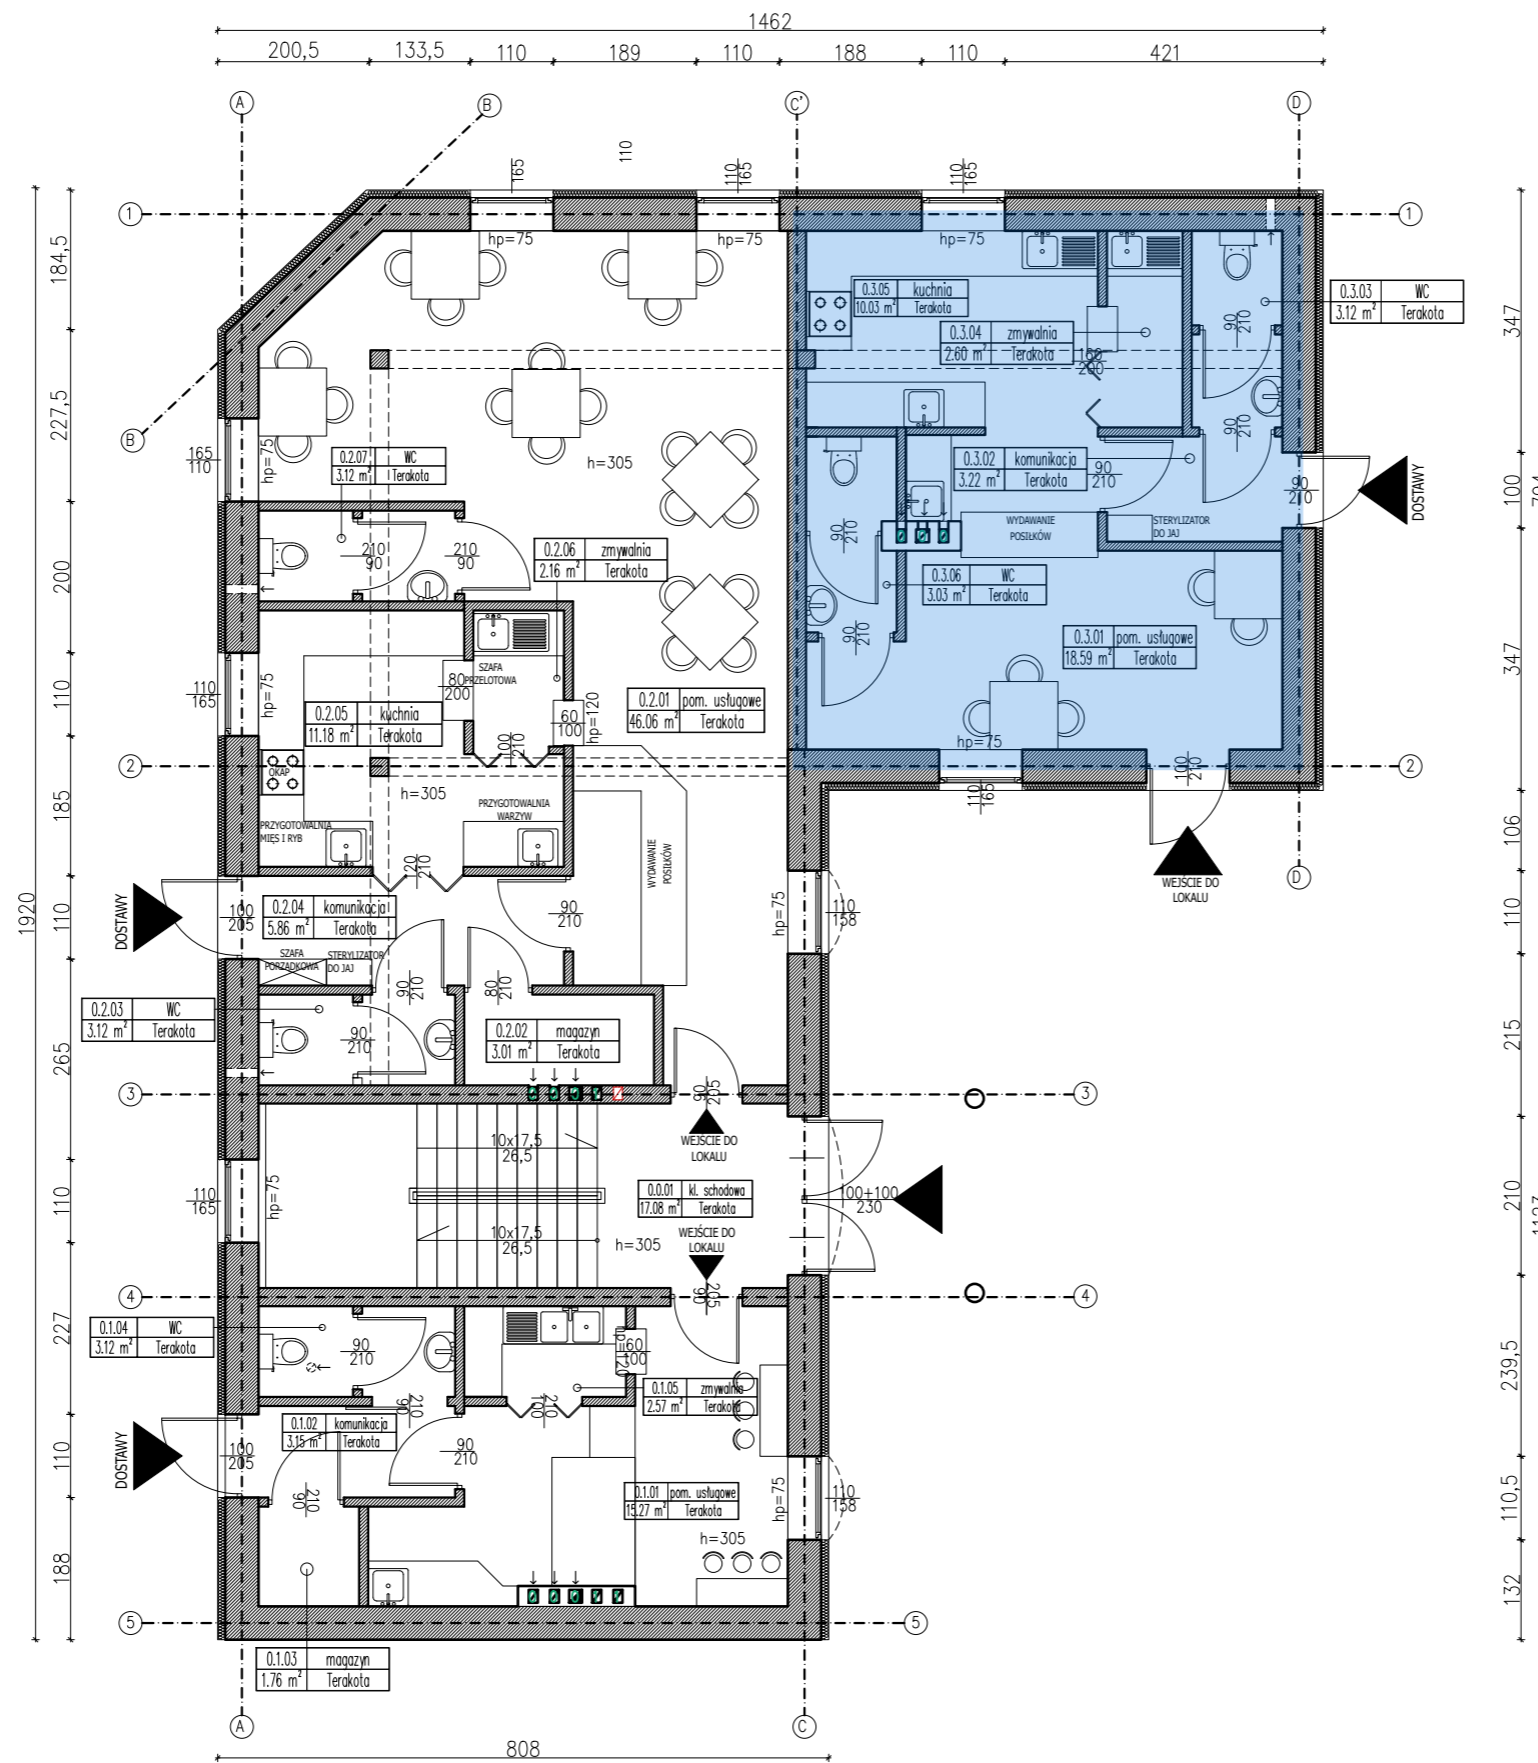

Zestawienie pomieszczeń parteru 10/U1			
Nr pom.	Nazwa pomieszczenia	Posadzka	Powierzchnia podłogi
[-]	[-]	[-]	[m ²]
0.1.01	Pom. usługowe	Terakota	15,27
0.1.02	Komunikacja	Terakota	3,15
0.1.03	Magazyn	Terakota	1,76
0.1.04	WC	Terakota	3,12
0.1.05	Zmywalnia	Terakota	2,57
	SUMA		25,87

Zestawienie pomieszczeń parteru 10/U2			
Nr pom.	Nazwa pomieszczenia	Posadzka	Powierzchnia podłogi
[-]	[-]	[-]	[m ²]
0.2.01	Pom. usługowe	Terakota	46,06
0.2.02	Magazyn	Terakota	3,01
0.2.03	wc	Terakota	3,12
0.2.04	Komunikacja	Terakota	5,86
0.2.05	Kuchnia	Terakota	11,18
0.2.06	Zmywalnia	Terakota	2,16
0.2.07	wc	Terakota	3,12
	SUMA		74,51

Zestawienie pomieszczeń parteru 10/U3			
Nr pom.	Nazwa pomieszczenia	Posadzka	Powierzchnia podłogi
[-]	[-]	[-]	[m ²]
0.3.01	Pom. usługowe	Terakota	18,59
0.3.02	Komunikacja	Terakota	3,22
0.3.03	wc	Terakota	3,12
0.3.04	Zmywalnia	Terakota	2,60
0.3.05	Kuchnia	Terakota	10,03
0.3.06	wc	Terakota	3,96
	SUMA		41,52

Zestawienie pomieszczeń parteru - powierzchnie wspólne			
Nr pom.	Nazwa pomieszczenia	Posadzka	Powierzchnia podłogi
[-]	[-]	[-]	[m ²]
0.0.01	Przedsiónek	Terakota	17,08
	SUMA		17,08