


# PIĘTRO 1

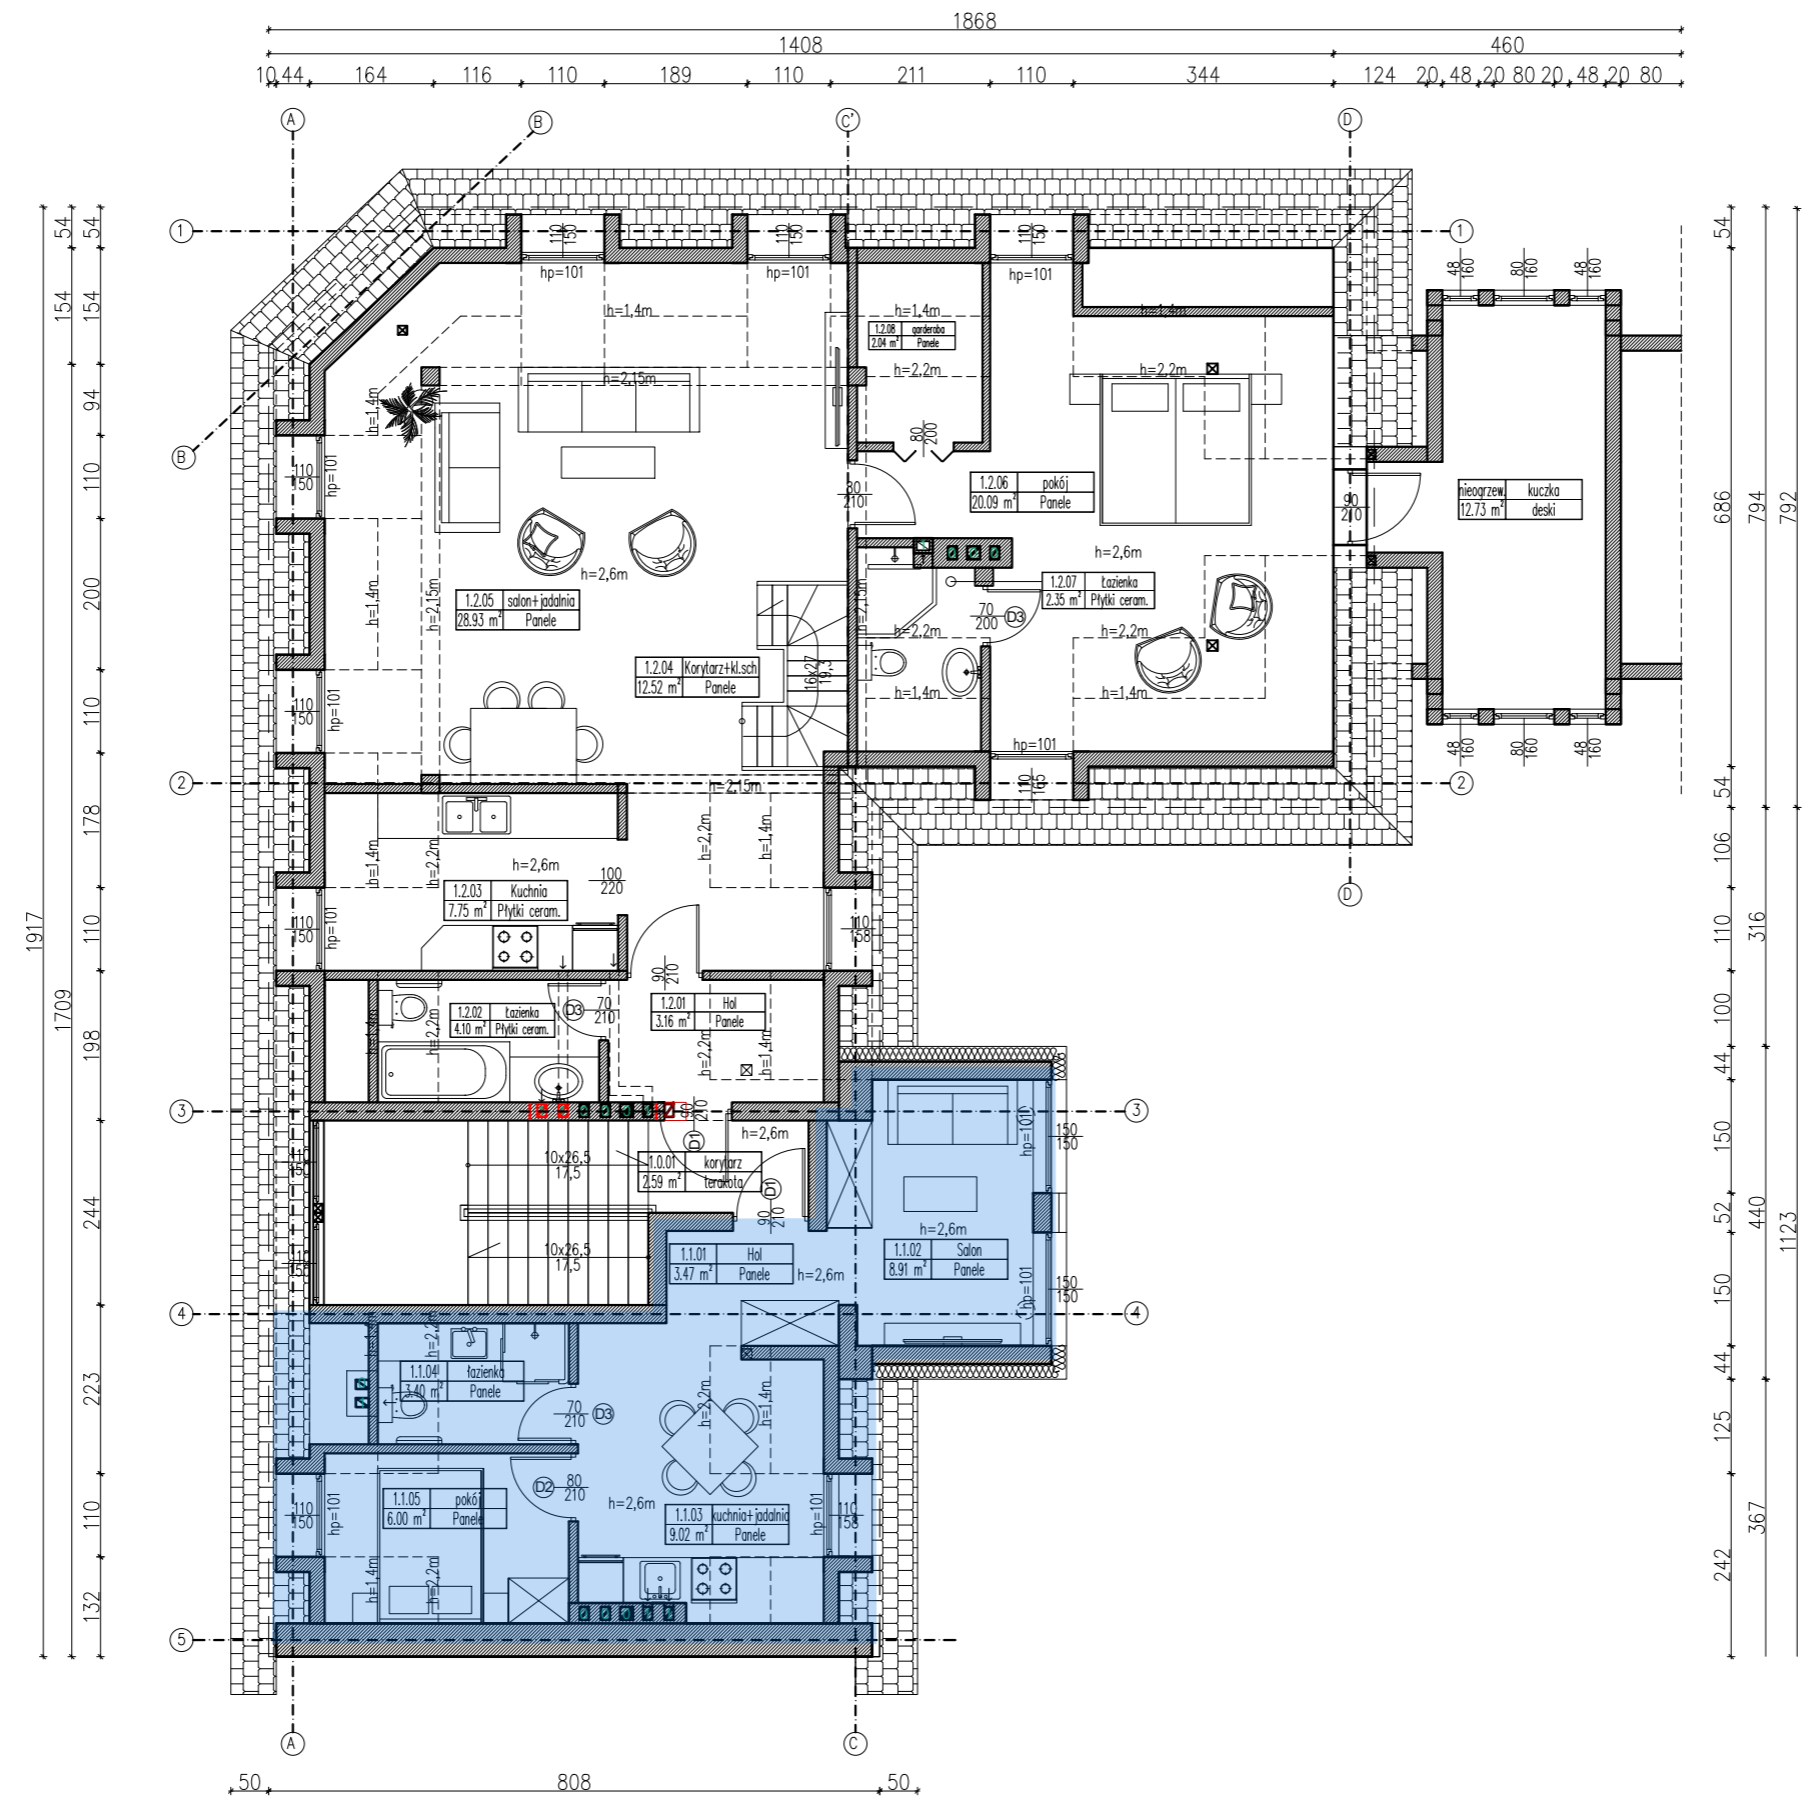

Zestawienie pomieszczeń piętra 10/M1				
Nr pom.	Nazwa pomieszczenia	Posadzka	Powierzchnia podłogi	Powierzchnia użytkowa
[-]	[-]	[-]	[m <sup>2</sup> ]	[m <sup>2</sup> ]
1.1.01	hall	panele	3,47	3,47
1.1.02	Salon	panele	8,91	8,91
1.1.03	kuchnia + jadalnia	terakota	11,69	8,14
1.1.04	łazienka	terakota	4,05	3,40
1.1.05	pokój I	panele	7,26	6,00
	<b>SUMA</b>		<b>35,38</b>	<b>29,92</b>

Zestawienie pomieszczeń piętra 10/M2				
Nr pom.	Nazwa pomieszczenia	Posadzka	Powierzchnia podłogi	Powierzchnia użytkowa
[-]	[-]		[m <sup>2</sup> ]	[m <sup>2</sup> ]
1.2.01	hall	terakota	4,62	3,16
1.2.02	łazienka	terakota	4,75	4,10
1.2.03	kuchnia	terakota	9,11	7,75
1.2.04	korytarz	panele	14,15	12,52
1.2.05	salon + jadalnia	panele	38,70	28,93
1.2.06	pokój I	panele	28,81	20,09
1.2.07	łazienka	terakota	4,17	2,35
1.2.08	garderoba	panele	3,91	2,04
	<b>SUMA</b>		<b>108,22</b>	<b>80,94</b>

Zestawienie pomieszczeń piętra - powierzchnie wspólne			
Nr pom.	Nazwa pomieszczenia	Posadzka	Powierzchnia podłogi
[-]	[-]	[-]	[m <sup>2</sup> ]
0.0.01	korytarz	Terakota	2,59
	<b>SUMA</b>		<b>2,59</b>